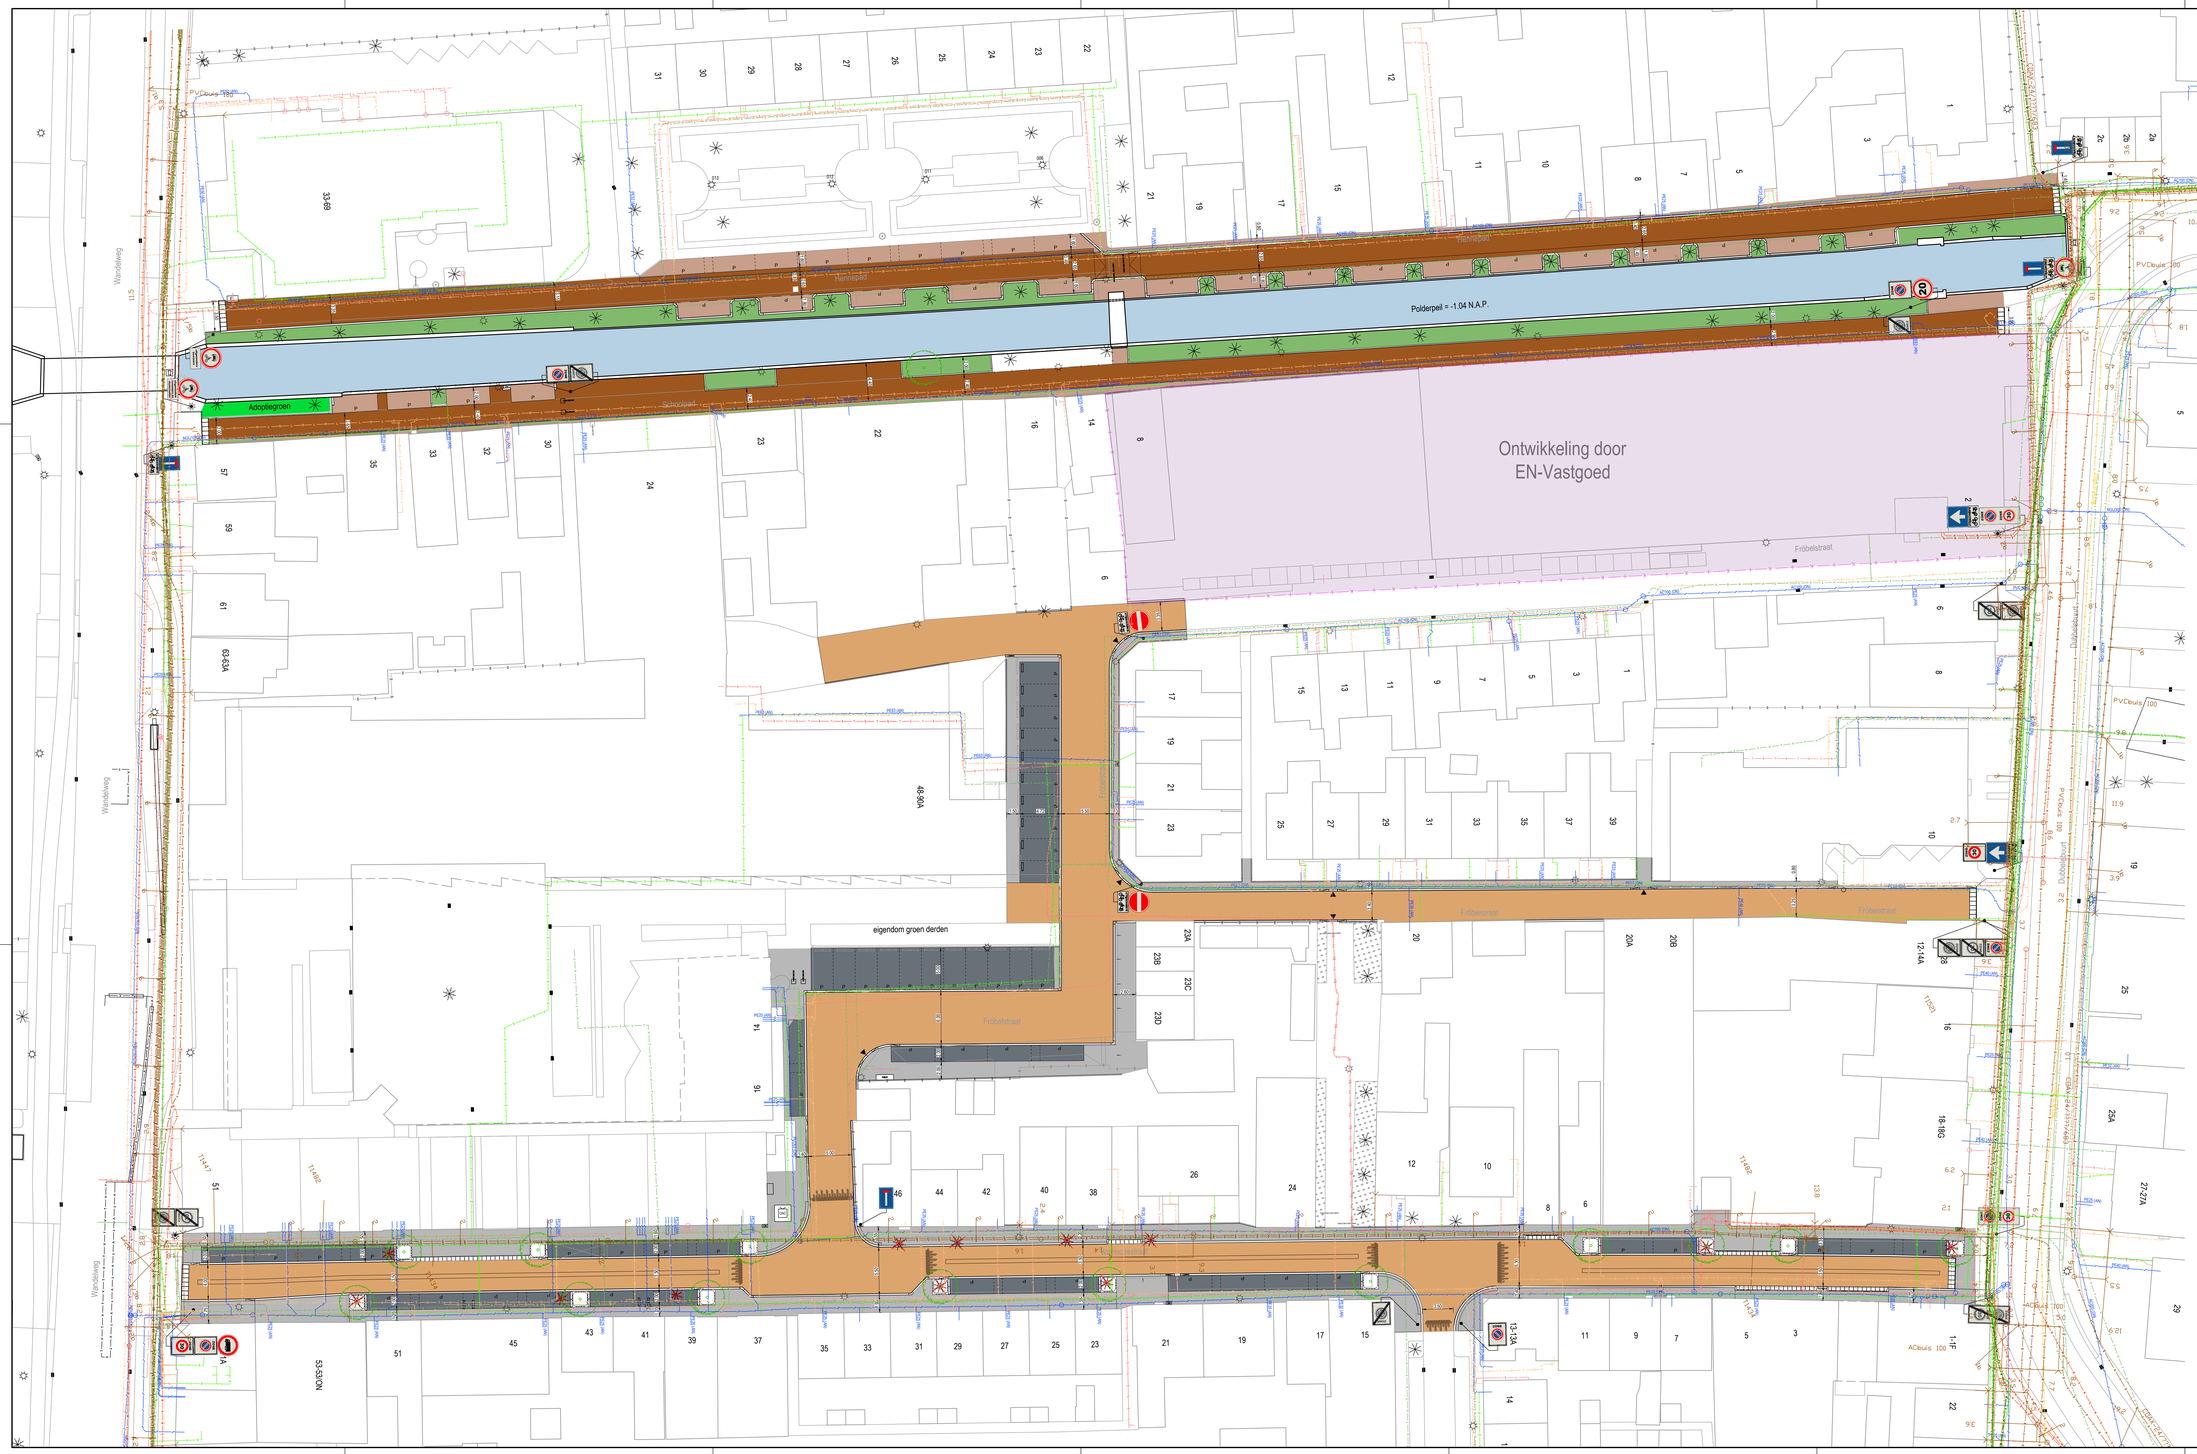

LEGENDA - BESTAANDE KABELS EN LEIDINGEN

- Gemeente Zaanstad, data (VRI)
- Gemeente Zaanstad, electra LS (OVL)
- ProRail
- Eurofiber
- Ziggo
- BT
- Gasunie
- Liander, gas HD
- Liander, gas LD
- Liander, electra MS
- Liander, electra LS
- Liander, datakabel
- Reggefiber
- KPN
- Tennet
- Tele2
- CenturyLink (was Global Crossing)
- PWN
- Warmtenet Eteck
- Relined fiber network
- Alliander telecom
- AoA glasvezel
- Rijkswaterstaat
- Provincie NH
- HHNK

LEGENDA

- Ontwerp indicatief, Ontwikkeling door EN-Vastgoed
- betonstraatstenen keperverband, balenobruin
- Parkeren: betonstraatstenen elleboogverband, kleur zwart
- Trottoir: betontegels halfsteensverband, kleur grijs
- Rijbaan: Schoolpad / Hennepad , nieuwe straatbakstenen keperverband
- Plint en parkeervakken: hergebruik straatbakstenen, halfsteensverband
- Groenstrook
- Oppervlaktewater
- Bestaande boom
- Kappen boom
- Nieuwe boom
- Bestaande lichtmast
- Nieuwe lichtmast
- Mindervalide oprit

PROJECT
Riolering en herinrichting Fröbelstraat e.o.
te Wormerveer

ONDERWERP
Herinrichting
Definitief ontwerp

TEKENNAAR
B. Hoogendijk

PROJECTNUMMER
100802

STATUS
DEFINITIEF

BESTEK

gemeente Zaanstad

ZNSTD

TEKENINGNUMMER	WIJZIGING	BLAD
WEWA8227		1
DATUM	SCHAAL	FORMAAT
15-01-2021	1:200	841x1470

GEMEENTE ZAANSTAD
Stadhuisplein 100
1505 HZ Zaandam
tel: 14-075

INGENIEURSBUREAU
100802 Zaandam
Postbus 1000
www.zaanstad.nl

00 - Fröbelstraat Wormerveer 15-01-2021.dwg