


LEGENDA - WEGWERKEN

<ul style="list-style-type: none"> opsluitband 100x200mm opsluitband 250x200mm opsluitband 300x250mm trottoirband 280/300x240mm geleideband 50/300x240mm inritband 280/300x240mm naar geleideband verloopband trottoirband naar opsluitband stootband 200x180x90 mm 2 zijden rond inritband 900x240x500mm materiaal scheidinglijn plateaü/drempel conform detail gebakken klinkers, dikformaat 85 mm, keperverband, kleur: omber (rijbaan) gebakken klinkers, dikformaat 85 mm, elleboogverband, kleur: omber (p.v. parkeervakken) gebakken klinkers, dikformaat 70 mm, elleboogverband, kleur: vanille (t.p.v. kiss & ride strook en inritten) gebakken klinkers, dikformaat 70 mm, halfsteensverband, kleur: vanille (t.p.v. voetpad) tegels, 300x300x60 mm, halfsteensverband, kleur: dood as-streep fietspad tegels 150x300x60 mm, 0,30-2,70, kleur: wit parkeervakscheiding gebakken klinkers dikformaat, om-en-om, kleur: wit 	<ul style="list-style-type: none"> -0.50 -0.20 0.50 O.A.C. (ondergrondse afvalcontainer) door derden trottoirkolk / kolk in geleideband / straatkolk te leggen kolkkleiding (Ø125mm, tenzij anders aangegeven) op hoogte brengen bestaande putafdekking te plaatsen verkeersbordpaal incl. nummer te plaatsen Julie paal aanbrengen lichtmast, bekabeling volgens tekening Openbare verlichting aanbrengen mantelbus diameter 63 mm grondverbetering 10 m³, zie detail aanbrengen boom door derden aanbrengen boomkranen zie detail bermgrond verwerken in bermen incl. inzaaien met gras aanbrengen haag, door derden teelaarde verwerken in cunet plantvak haag toekomstige inrichting werkgrens 	<p>huidige maaiveld-/dorpelhoogte in m t.o.v. N.A.P. nieuwe maaiveldhoogte in m t.o.v. N.A.P.</p>
---	---	--

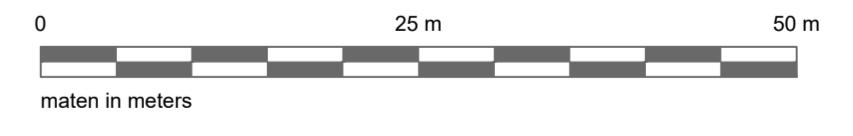

WIJZ.	DATUM	OMSCHRIJVING	TEKENAAR

<p>PROJECT Herinrichting Noordijk-Noordeinde te Wormerveer</p> <p>ONDERWERP Nieuwe situatie</p> <p>TEKENINGNUMMER 8344-8346</p> <p>DATUM 19-05-2022</p>	<p>TEKENAAR P.J.J. Roos</p> <p>PROJECTNUMMER 100803</p> <p>WIJZIGING -</p> <p>SCHAAL 1:500</p>	<p>BLAD 1/1</p> <p>FORMAAT A1.0</p>	<p>STATUS Definitief</p> <p>BESTEK 34</p> <p>gemeente Zaanstad</p> <p>znstsd</p> <p>INGENIEURSBUREAU Stationsplein 100 1000AZ Zaanendam 1000AZ Zaanendam www.zaanstad.nl</p>
---	--	---	---