



# Faseringstekening Herinrichting Noorderhoofdstraat e.o. te Krommenie

Versie: 9 Datum: 03-07-2024

Deel A | Deel B

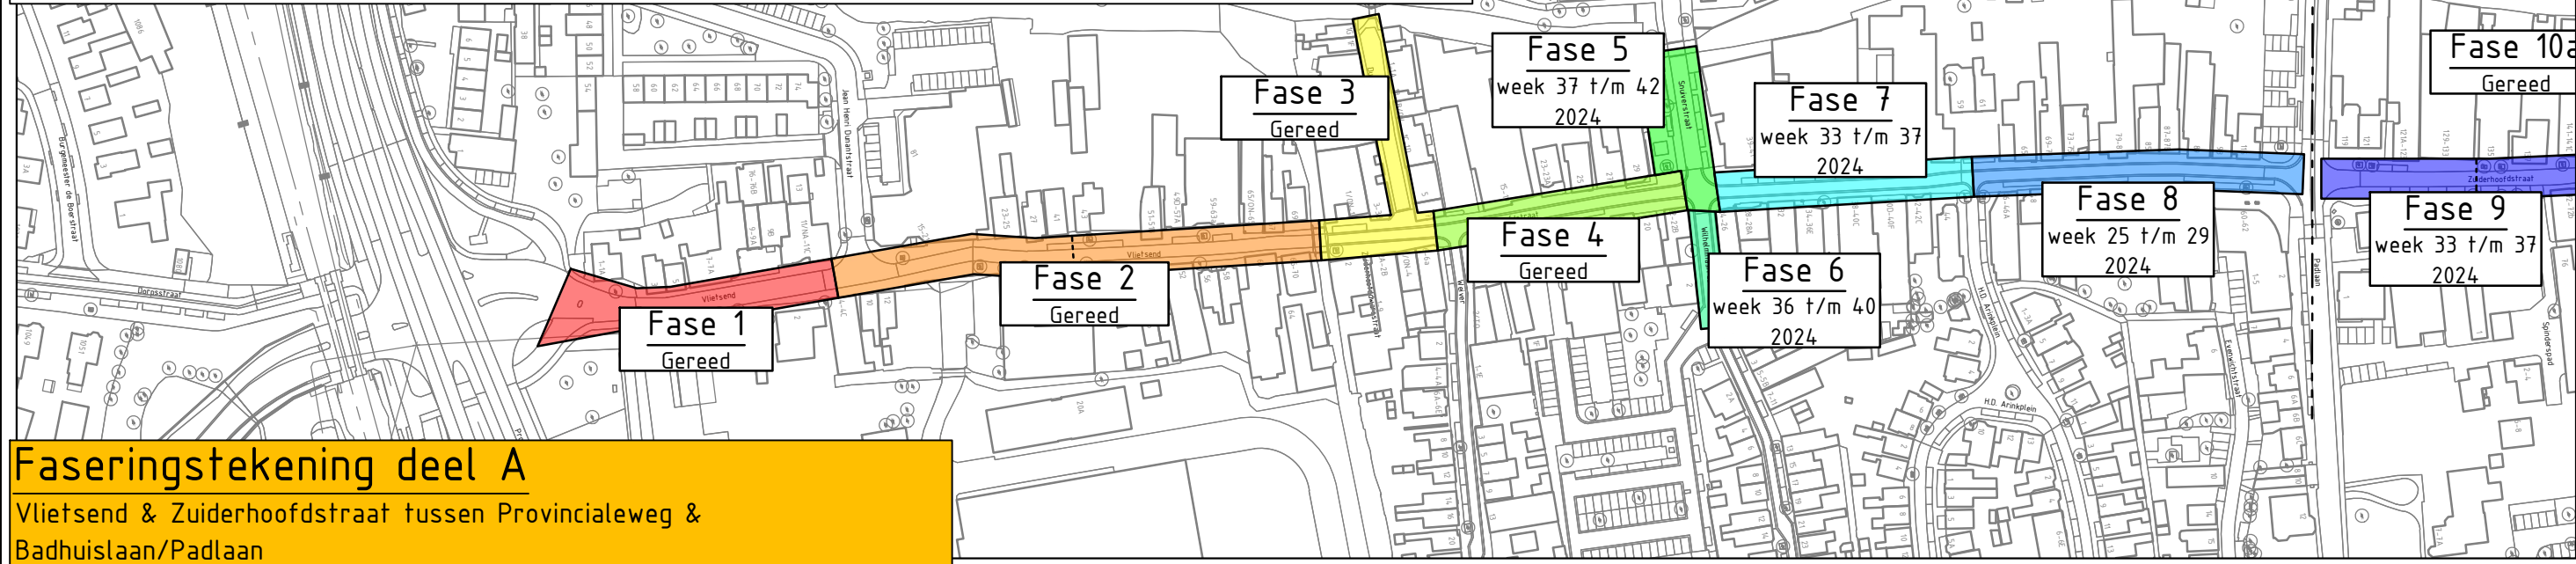

**Faseringstekening deel A**  
Vlietsend & Zuiderhoofdstraat tussen Provincialeweg & Badhuislaan/Padlaan

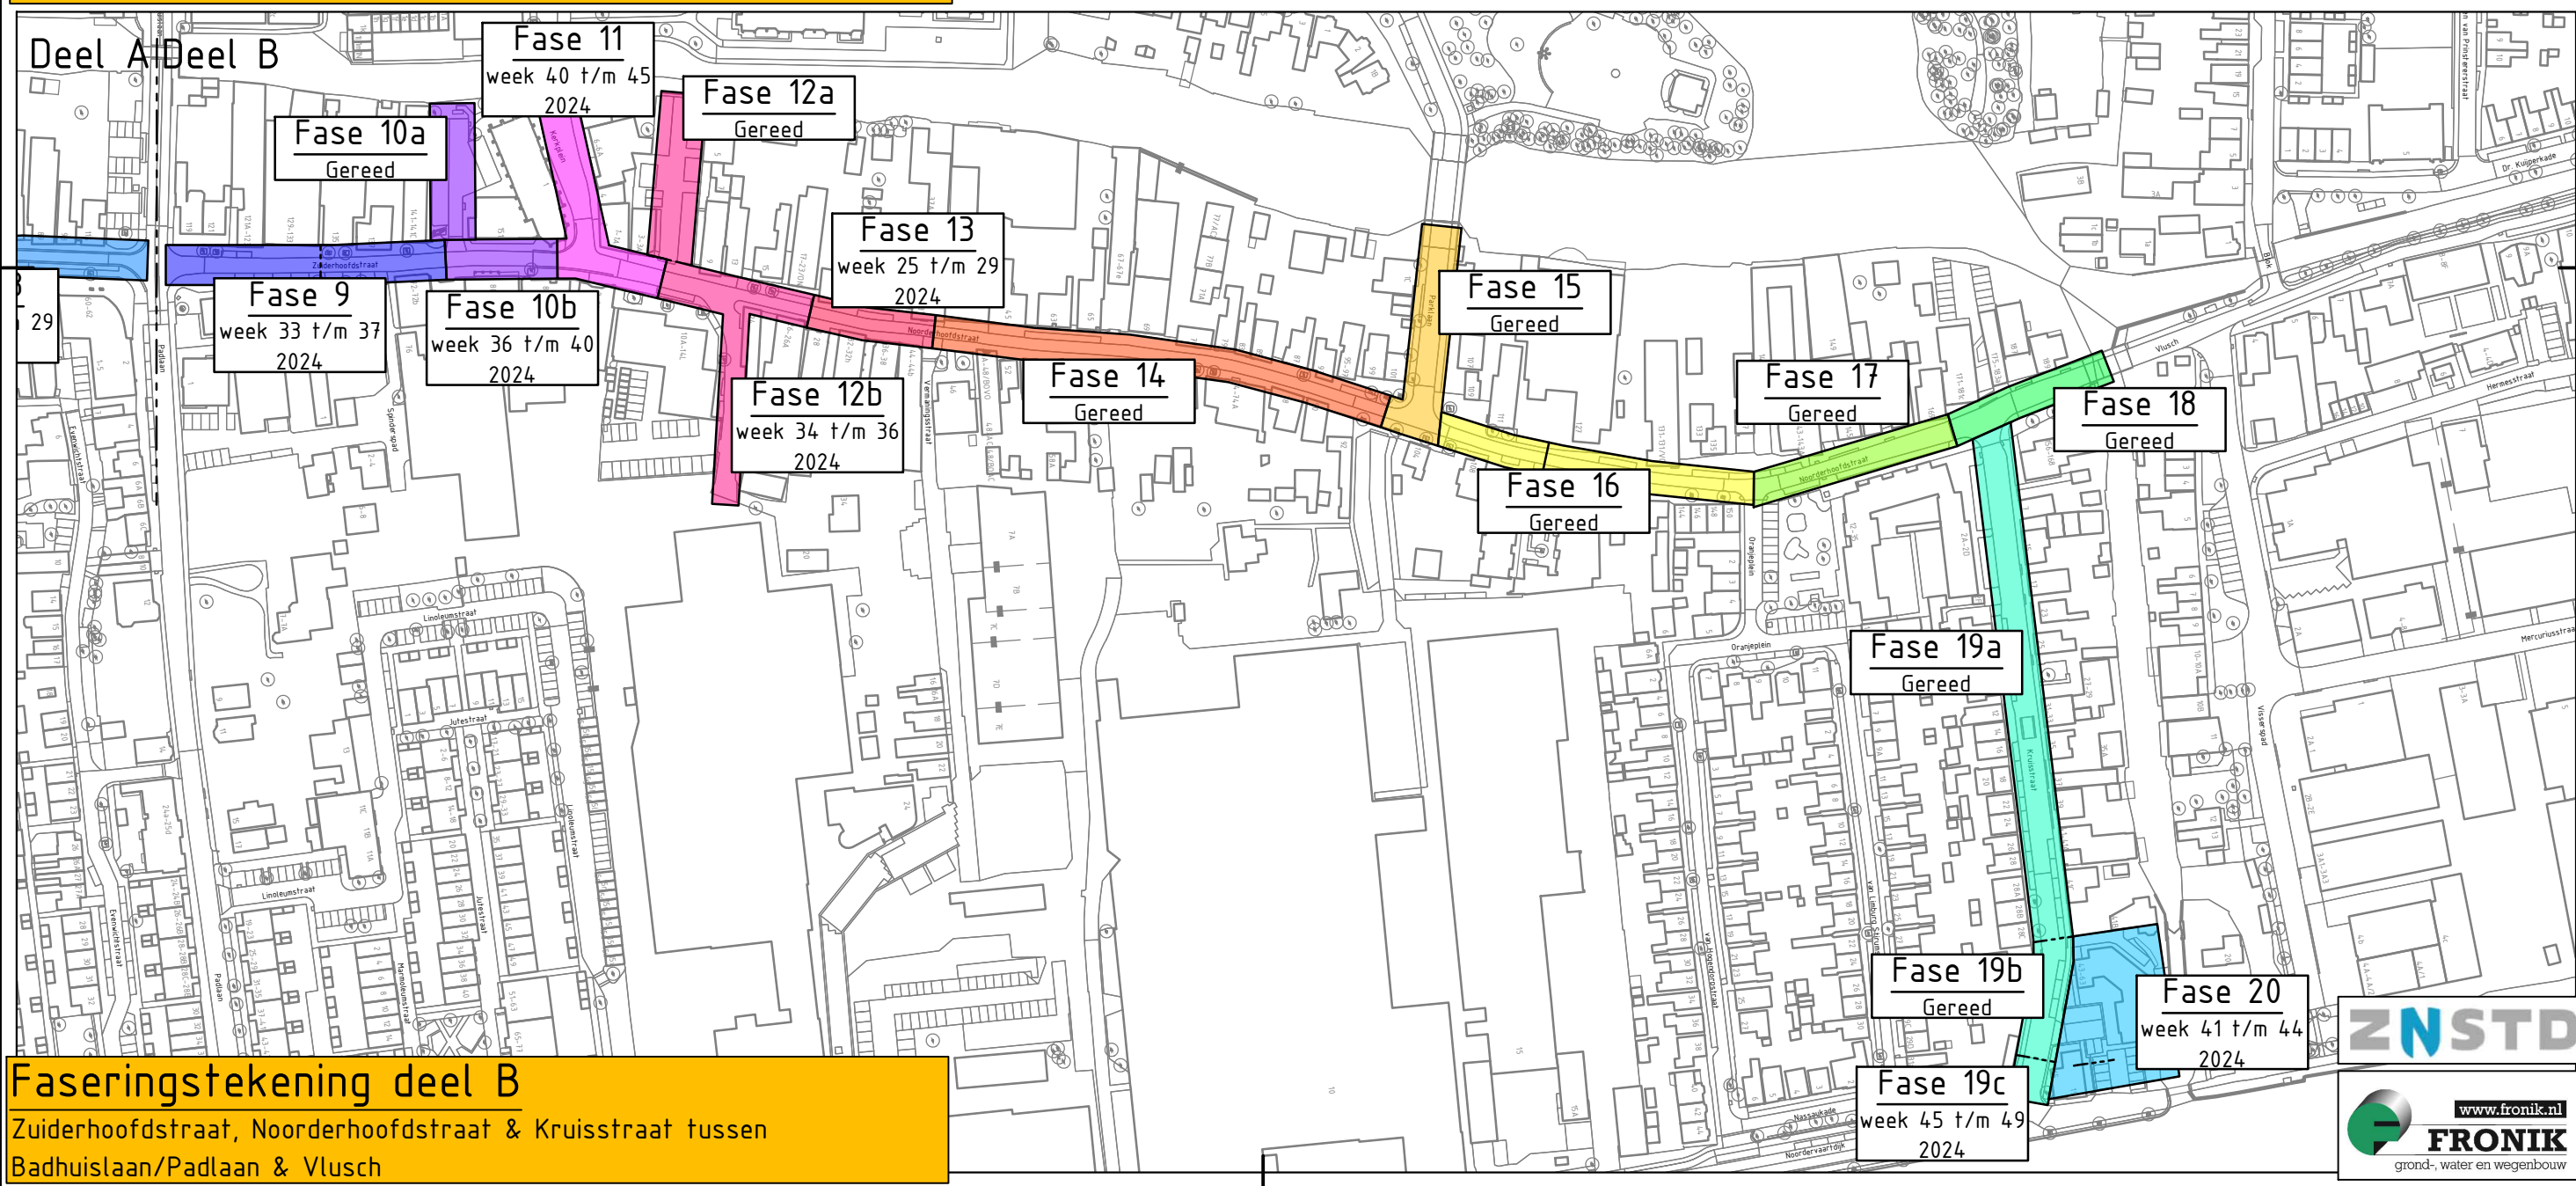

**Faseringstekening deel B**  
Zuiderhoofdstraat, Noorderhoofdstraat & Kruisstraat tussen Badhuislaan/Padlaan & Vlusch