



Faseringstekening Herinrichting Noorderhoofdstraat e.o. te Krommenie

Versie: 4 Datum: 29-01-2024

Deel A | Deel B

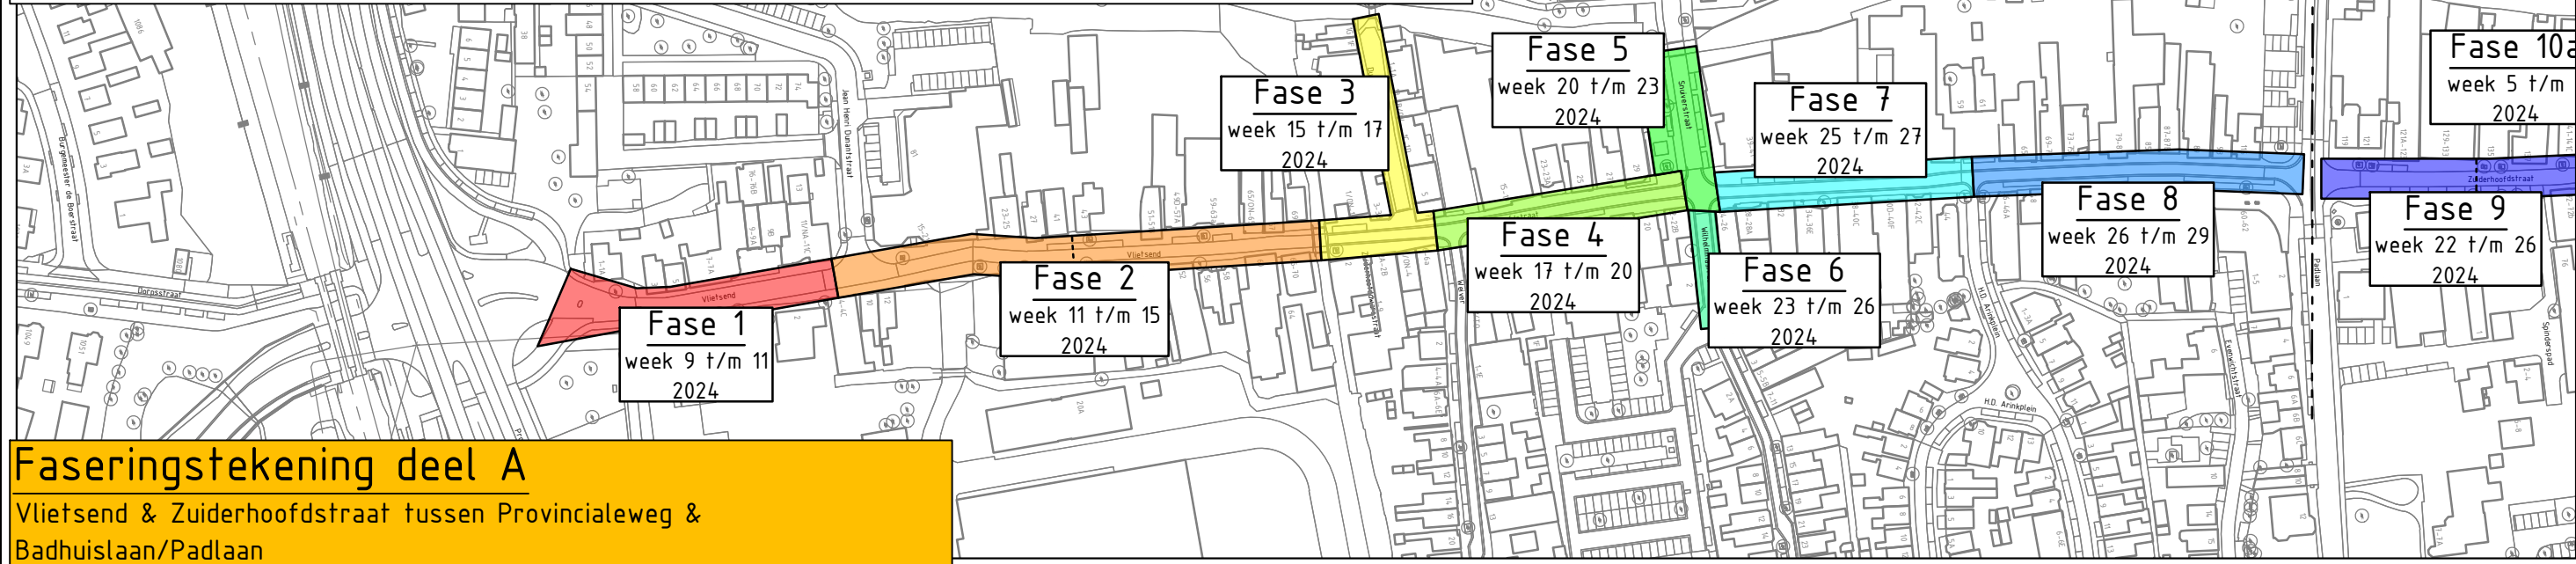

Faseringstekening deel A
Vlietsend & Zuiderhoofdstraat tussen Provincialeweg & Badhuislaan/Padlaan

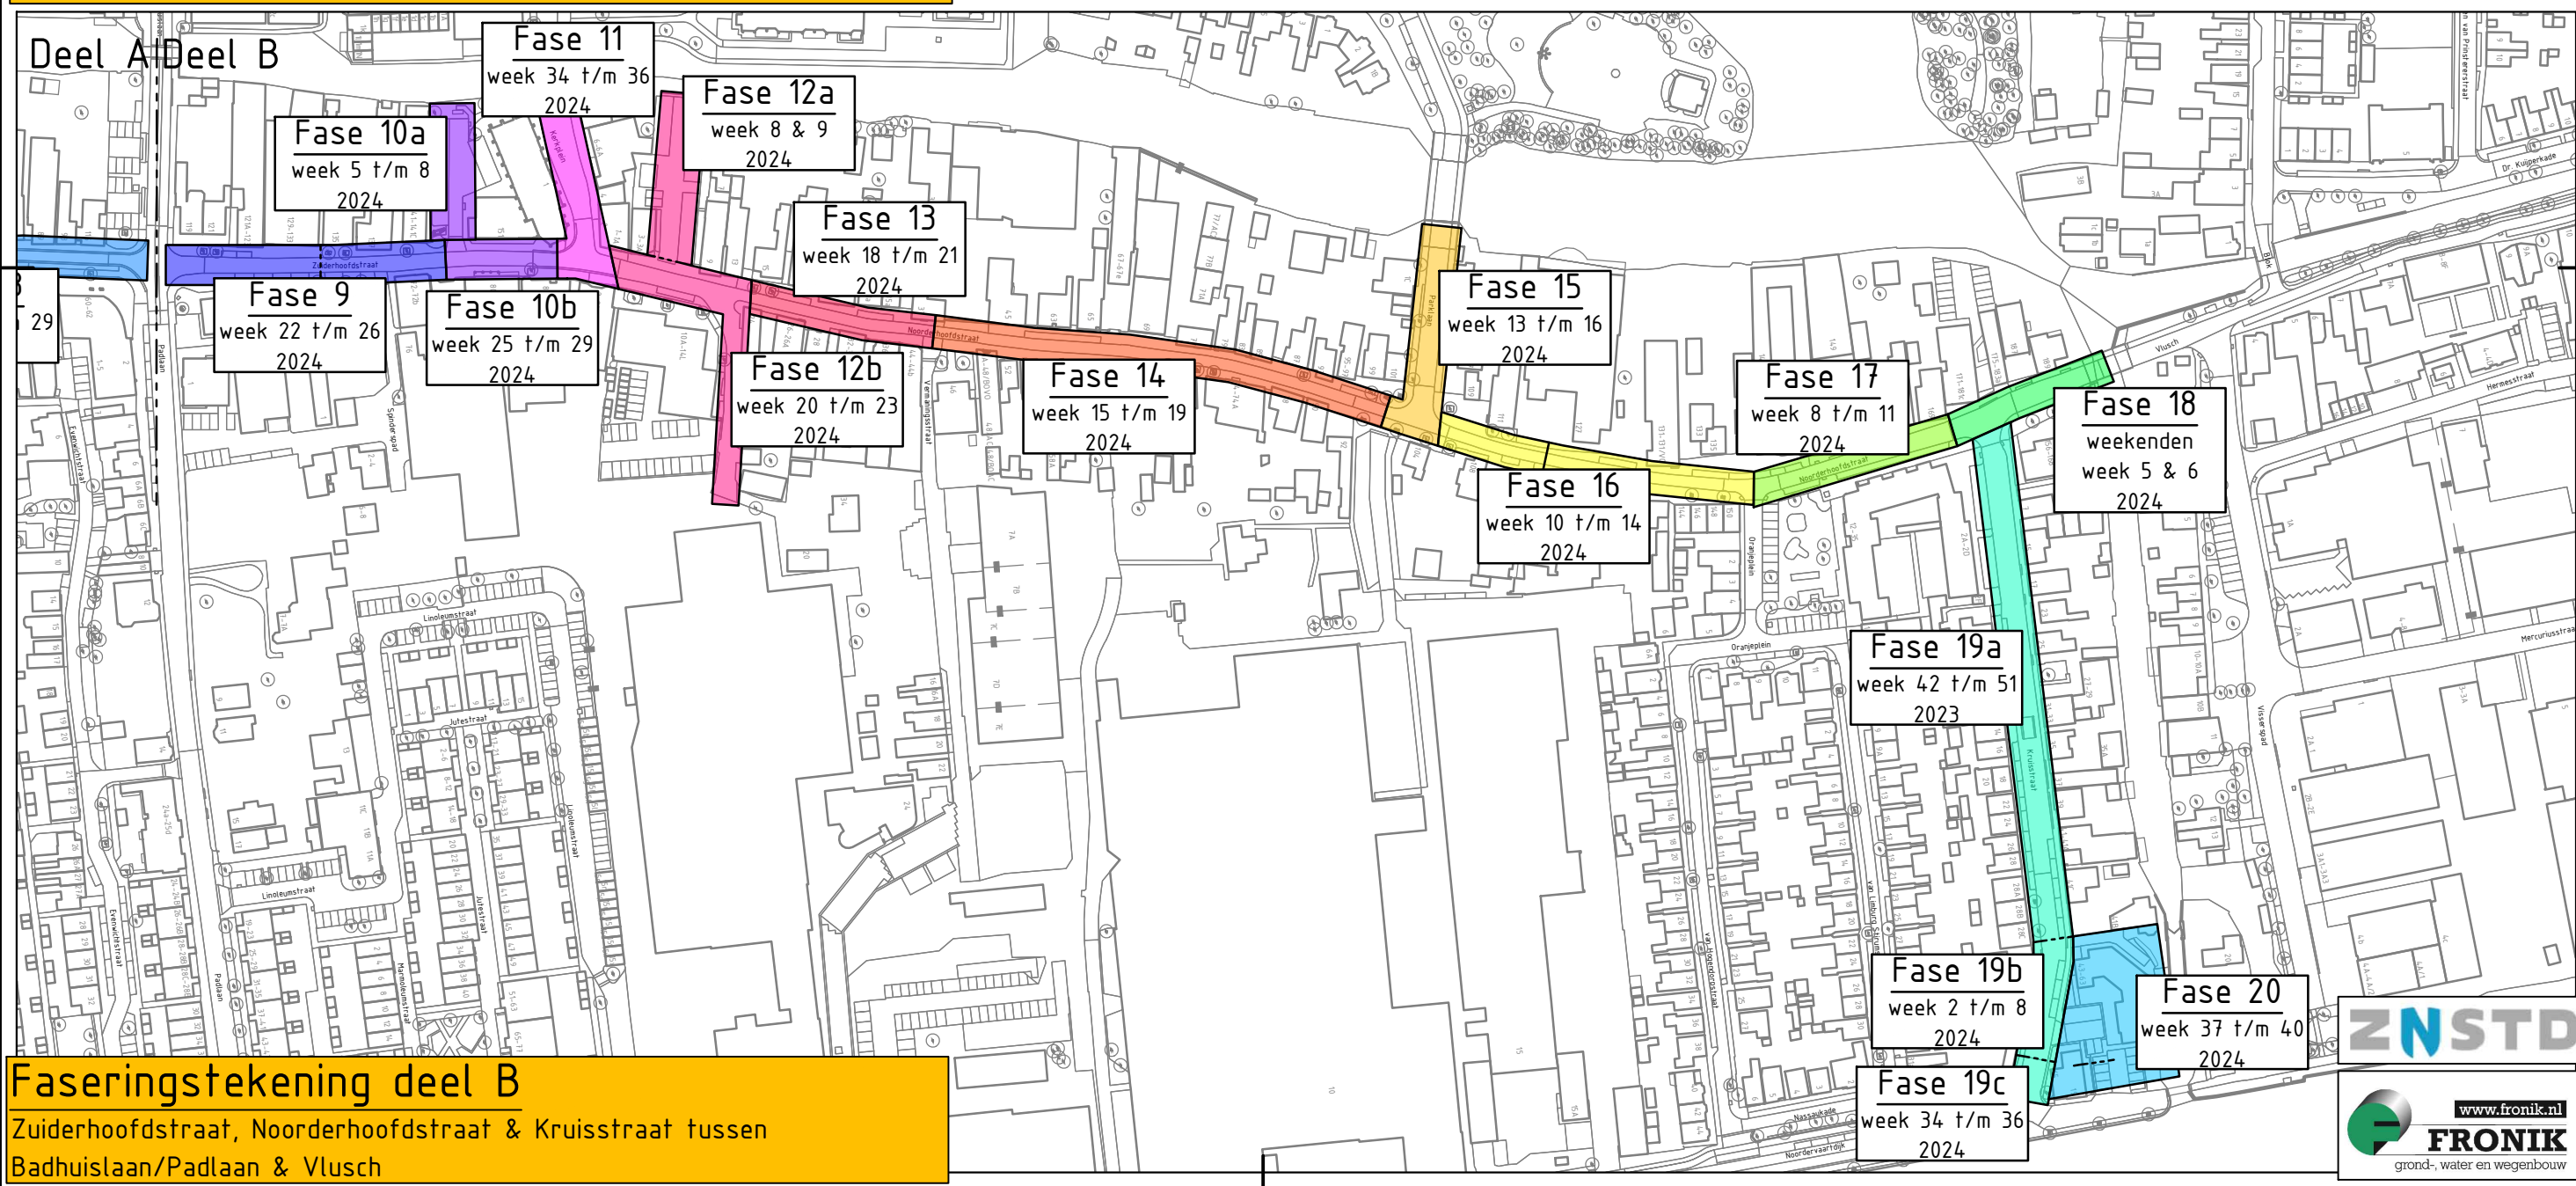

Faseringstekening deel B
Zuiderhoofdstraat, Noorderhoofdstraat & Kruisstraat tussen Badhuislaan/Padlaan & Vlusch