

LEGENDA NIEUWE SITUATIE


- Kadaster
- Werkgrens
- Asfalt
- Rijweg, BSS, keifmaat 80 mm, kepeverband, heidepaars
- BSS, keifmaat 80 mm, kepeverband, kleur: roodbruin geventureerd (t.p.v. plateau's)
- BSS, keifmaat 80 mm, alleboogverband, kleur: zwart (t.p.v. parkeervakken)
- tegels, 300x300x60 mm, halfsteensverband, kleur: grijs
- Trottoir, Rubber tegels, kleur: grijs
- BSS, keifmaat 80 mm, elleboogverband, kleur: grijs (t.p.v. ondergrondse afvalcontainers)
- Inrij, BSS, keifmaat 80 mm, elleboogverband, kleur: grijs
- Gazon
- Bestaande heesters
- plateau/drempel
- plaats rolcontainer
- inrijband 500x200x500mm
- nieuwe maalveldhoogte in m t.o.v. N.A.P.
- Bestaande boom
- Te verwijderen boom
- Nieuwe boom
- Grondverbetering bestaande boom
- Nieuwe lichtmast (paaltop 3,5m)
- Nieuwe lichtmast (6m)
- Nieuwe lichtmast (3,5m)
- Bestaande lichtmast

Bomen lijst

- CORL: Corylus Columa 5 stuks
- TC: Tilia Cordata 2 stuks
- ALGI: Alnus Glutinoso Laciniata 2 stuks
- BTP: Betula Pendula 2 stuks
- SPC: Salix Sepulcra Chrysocoma 3 stuks
- QP: Quercus phellos 5 stuks
- SRB: Sorbus 1 stuks
- PLT: Platanen 3 stuks
- UL: Ulmus columnella 3 stuks
- GT: Gleditsia triacanthos imperial 3 stuks
- CB: Carpinus betulus lucas (10 m) 4 stuks
- ST: Styphonolobium japonicum regent 5 stuks

Beplantingslijst

- Beplantingslijst
- Beplantingslijst
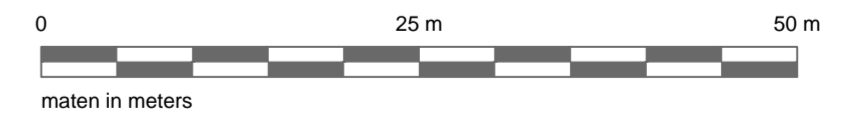

WIJZ.	DATUM	OMSCHRIJVING	TEKENAAR

PROJECT Lijsterstraat e.o. te Wormerveer	TEKENAAR C.Achgar	STATUS DO
ONDERWERP Presentatie nieuwe situatie	PROJECTNUMMER OLN 101519	BESTEK
TEKENINGNUMMER -	WIJZIGING -	BLAD blad01
DATUM 28-11-2023	SCHAAL 1:500	FORMAT A1-0

