


- LEGENDA**
- Werkgrens
 - Kadastrale grens
 - Rijweg/trottoir
 - Verhoogd plateau
 - Parkervakken
 - Asphalt
 - Trottoir
 - Scheepspad
 - Gazon
 - Bloemrijk gras
 - Beplanting
 - Bodembedekkers
 - Watergang
 - Bestaande te handhaven boom
 - Te roeien boom
 - Nieuwe boom
 - Bestaande lokale lichtmast
 - Nieuwe lokale lichtmast

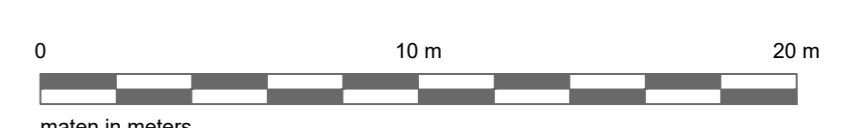

maten in meters

WIJZ	DATUM	OMSCHRIJVING	TEKENAAR
-	-	-	-

PROJEKT Riolering en herinrichting Burgemeester Vijfbriefstraat e.o. te Westzaan		TEKENAAR F. de Graaf		STATUS VO	
ONDERWERP Herinrichting (voorlopig ontwerp)		PROJECTNUMMER 101457		BIJLAGE 19-2023	
TEKENINGNUMMER WwW8423-3		WIJZIGING		BLAD 1	
DATUM 08-10-2024		SCHAAL 1:500		FORMAAT A0	

gemeente Zaanstad
ZNSTD
INGENIEURSBUREAU
Dijkmeester 100
10000 Zaanstad
www.zaanstad.nl
tel 14125

