

Opmerkingen


- afplakken/afkruisen conflicterende bebording
- definitieve routenummers in overleg met wegbeheerder
- de locatie van bebording is indicatief, de exacte locatie wordt in het werk bepaald

Tijdelijke markering (derden)

- ononderbroken streep (b=0,30 m)

- Verklaring**
- werkruimte
 - aanwezige bebording
 - afplakken aanwezige bebording
 - geleidebarrier HaiSafe ca. 132,90 m
 - tijdelijke verharding (door zorg van hoofdaannemer)
 - verkeersregelaar; op aanvraag opdrachtgever
 - voorankondigingsbord plaatsen twee weken voor aanvang van de werkzaamheden

deze weg afgesloten
van datum/tijd tot datum/tijd

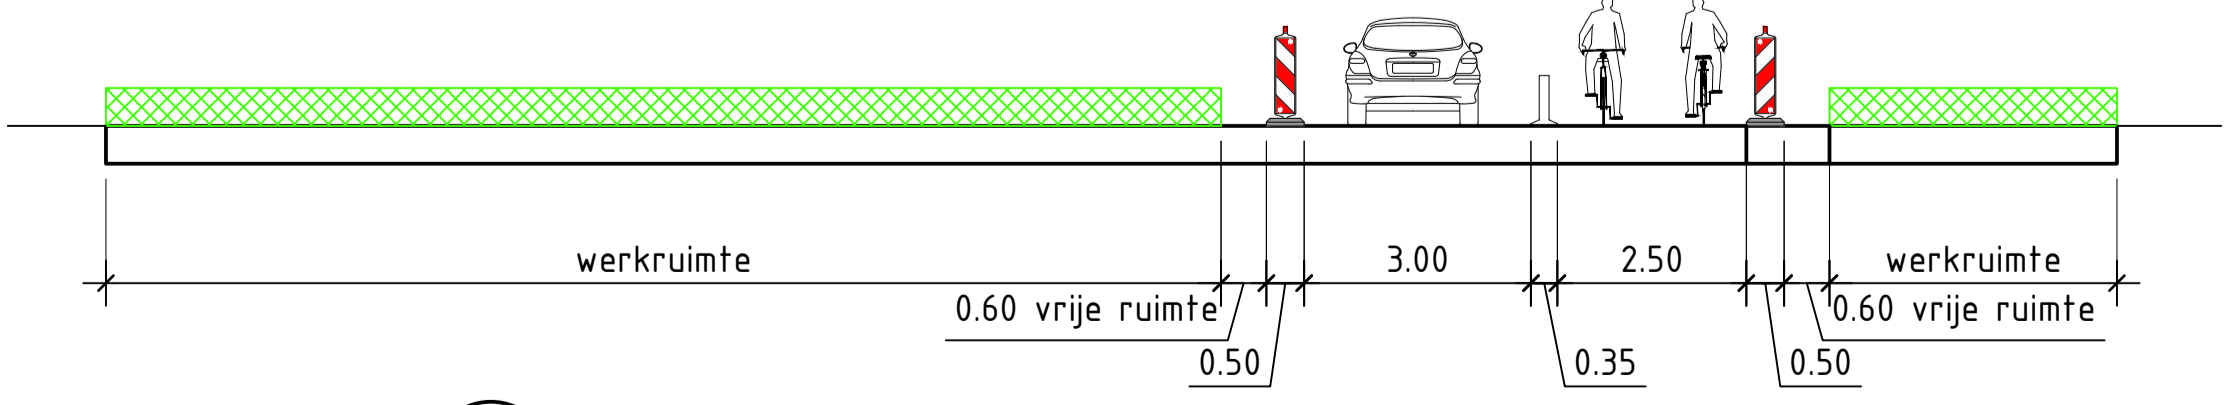

DOORSNEDE A
SCHAAL 1:100

Normec NCK
BRL 9101
BRL 9101 Tijdelijke verkeersaanpassingen

versie: 0.2 Omroeping: Diverse aanpassingen
19-08-24 Getekend: ASH Controle: FVE te controleren: BHO Vrijgegeven

versie: 0.1 Omroeping: Concept
10-07-24 Getekend: ASH Controle: HVS te controleren: BHO Vrijgegeven

TSNedK **KWS**

Project: Pontplein, Zaandam

Onderwerp: Verkeersmaatregelen Hemkade, Zaandam fase 1.1

Schaal: 1:1000 Formaat: A1

Tekening nummer: PR05648-01A01-0.2 Blad 1 van 1