


Locatie

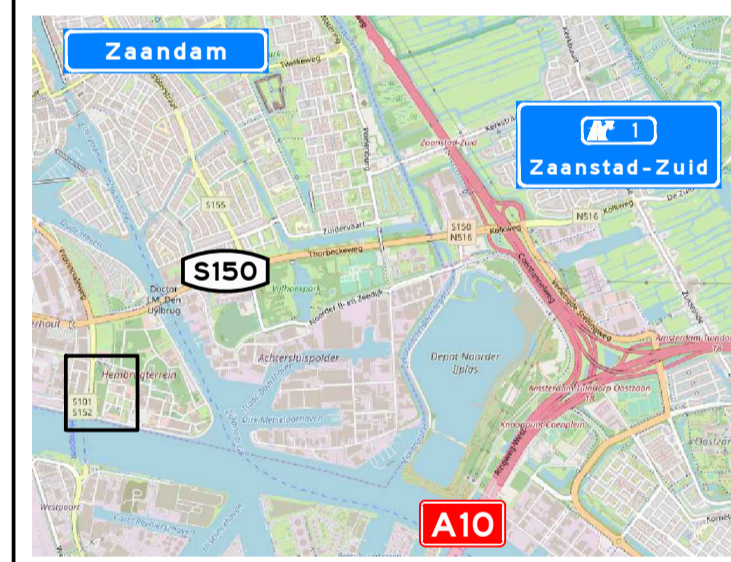

Opmerkingen

- afplakken/afkruisen conflicterende bebording
- de locatie van bebording is indicatief, de exacte locatie wordt in het werk bepaald

Tijdelijke markering (derden)

- ononderbroken streep (b=0,30 m)

Verklaring

werkruimte

Normec NCK BRL 9101

Versie: 0.2 Omvatting: Diverse aanpassingen
 19-08-24 Getekend: ASH Controle: FVE Zie controle: RHO Vrijgegeven

Versie: 0.1 Omvatting: Concept
 12-07-24 Getekend: ASH Controle: JDI Zie controle: Vrijgegeven

Project: Pontplein, Zaandam

Onderwerp: Verkeersmaatregelen
 Hemkade, Zaandam
 fase 2.1

Schaal: 1:1000 Formaat: A1
 Tekentoon: PR05648-02A01-0.2 Blad 1 van 1