

Locatie



Opmerkingen

- afplakken/afkruisen conflicterende bebording
- definitieve routenummers in overleg met wegbeheerder
- de locatie van bebording is indicatief, de exacte locatie wordt in het werk bepaald

Verklaring


- werkruimte
- aanwezige bebording
- voorankondigingsbord plaatsen twee weken voor aanvang van de werkzaamheden

**Deze weg afgesloten tot 1dag datum/tijd tot 1dag datum/tijd**



versie: 0.2 Omzetting: Diverse aanpassingen  
19-08-24 Getekend: ASH Controle: FVE In controle: RHO Vrijgegeven

versie: 0.1 Omzetting: Concept  
15-07-24 Getekend: ASH Controle: JDI In controle: Vrijgegeven

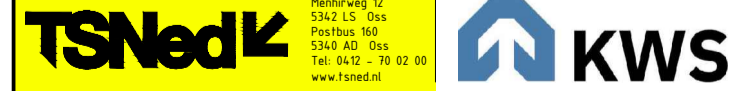

Project: Pontplein, Zaandam

Onderwerp: Verkeersmaatregelen Hemkade, Zaandam fase 3

Schaal: 1:1000 Formaat: A1  
Tekeningnummer: PR05648-03A01-0.2 Blad 1 van 1