


Speelplaats Pinkstraat (Koog ad Zaan)

Ontwerp: 02
Projectnummer: F0159-23020
Getekend: T. Vermeulen
Datum: 30-11-2023

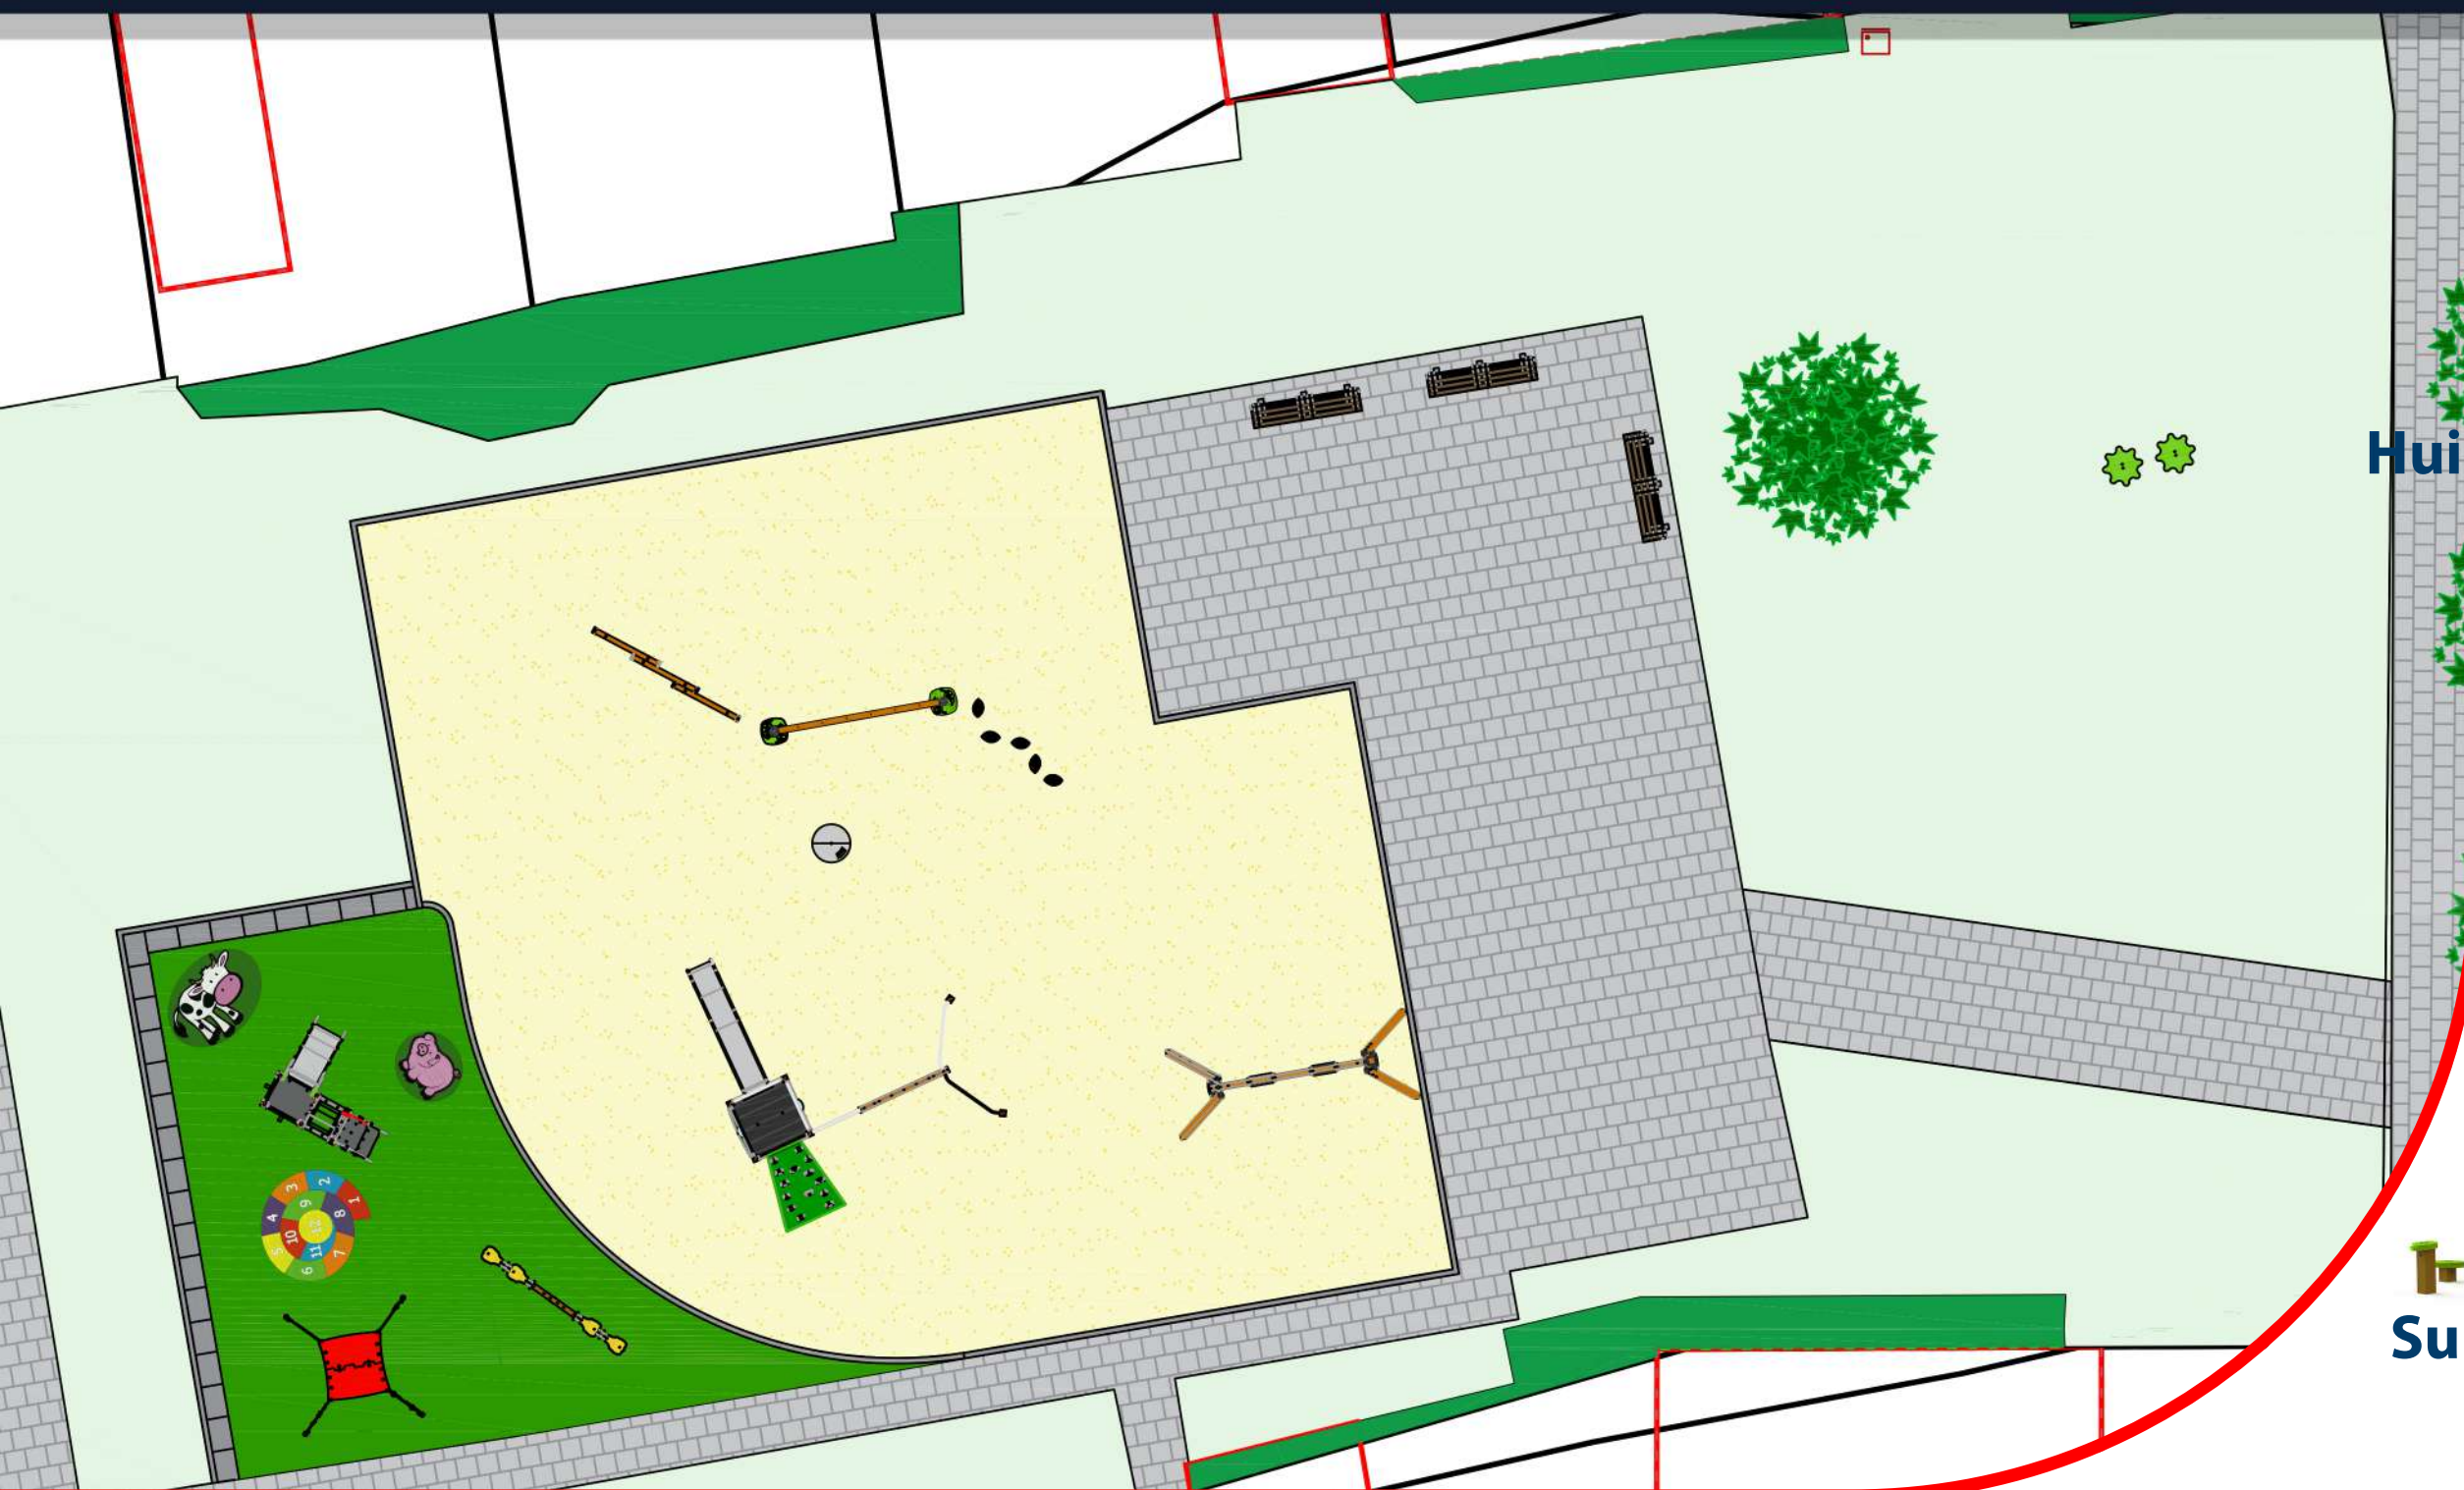

Huisje met spellen



Bebe Boerderij 1



Survival Trail



Colorado 7



Basic Wip 4



Stap Step



Heavy Hopper



FlexiBilo
Zorgeloos Speelplezier

Ontwerp
Productie
Aanleg
Onderhoud