


Situatie 1

Doorsnede A-A  
Schaal 1:50

Doorsnede B-B  
Schaal 1:50

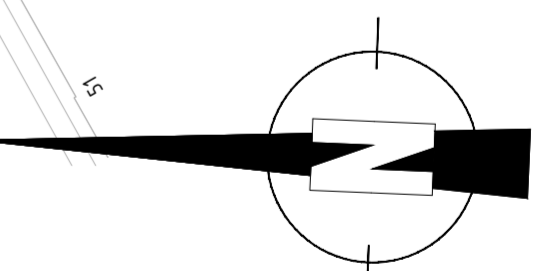

Overzicht situatie  
Schaal 1:1000

- Legenda**
- Asfaltverharding zwart
  - Asfaltverharding rood
  - Betonstraatstenen grijs rijweg
  - Betonstraatstenen grijs parkeervakken
  - Betontegels/betonstraatstenen grijs, voetpad
  - Diverse begroening
  - Verharding project AVANT en Dam tot dam fietsroute
  - Looproutes
  - Nieuw te planten boom

Hoogtematen in meters t.o.v. N.A.P.  
Lengtematen in meters, materiaalmaten in millimeters

nr	datum	omschrijving wijziging	getekend
H	20-03-2025	Tekening opgedeeld in 2 bladen	NR
G	24-10-2024	Diverse aanpassingen verwerkt	NR
F	22-10-2024	Diverse aanpassingen verwerkt	NR
E	17-10-2024	Diverse aanpassingen verwerkt	NR
D	10-10-2024	Diverse aanpassingen verwerkt	NR

project	Herinrichting Sluispolderweg	getekend	NR
onderdeel	Voorlopig ontwerp Presentatietekening Blad 1 van 2	projectleider	JvZ
opdrachtgever	Gemeente Zaanstad	datum	27-08-2024
		status	concept
		projectnr.	24-045-01
		besteknr.	-
		formaat	A0
		schaal	1:50
		tek.nr.	2204501-T19
		wijz.	H




071 461 000  
i. hooft@civilink.nl  
www.civilink.nl

Boskalis: 20250119\_PresentatieHerinrichting



Situatie 2

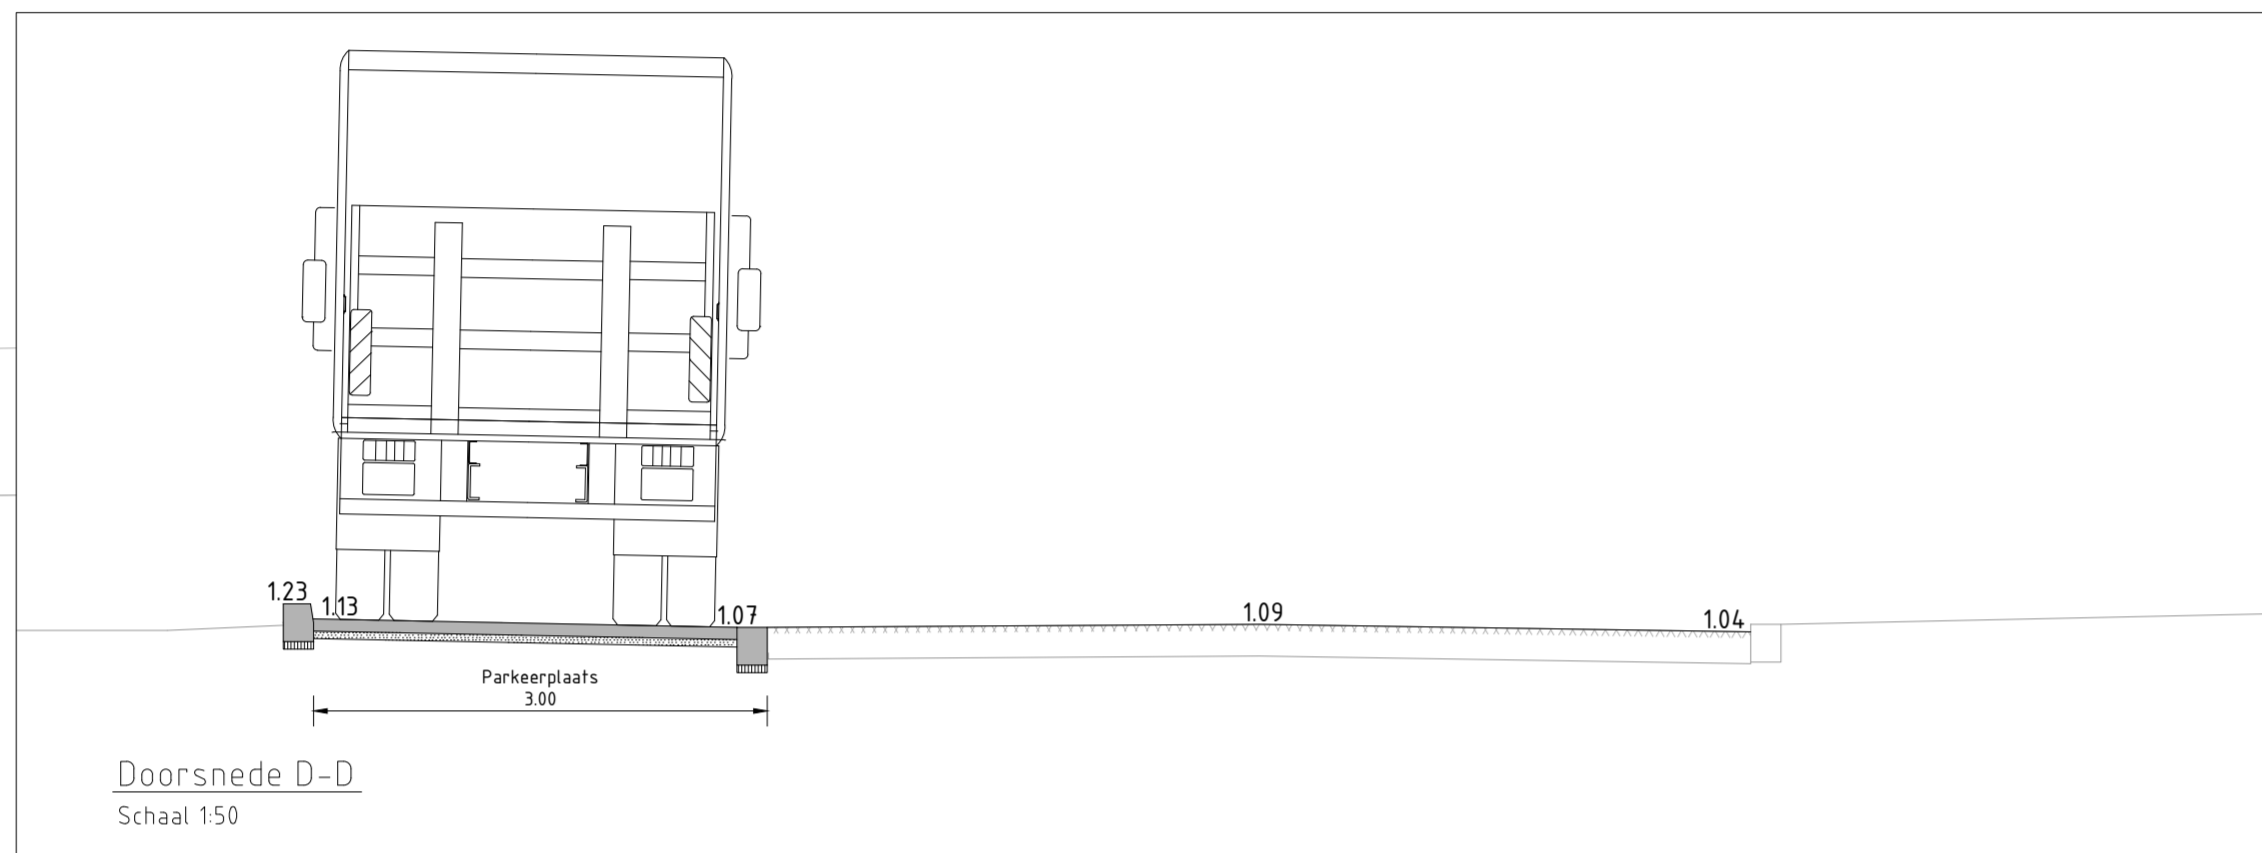

- Legenda**
- Asfaltverharding zwart
  - Asfaltverharding rood
  - Betonstraatstenen grijs rijweg
  - Betonstraatstenen grijs parkeervakken
  - Betontegels/betonstraatstenen grijs, voetpad
  - Diverse begroening
  - Verharding project AVANT en Dam tot dam fietsroute
  - Looproutes
  - Nieuw te planten boom

Hoogtematen in meters t.o.v. N.A.P.  
Lengtematen in meters, materiaalmaten in millimeters

wjz.	datum	omschrijving wijziging	getekend
H	20-03-2025	Tekening opgedeeld in 2 bladen	NR
G	24-10-2024	Diverse aanpassingen verwerkt	NR
F	22-10-2024	Diverse aanpassingen verwerkt	NR
E	17-10-2024	Diverse aanpassingen verwerkt	NR
D	10-10-2024	Diverse aanpassingen verwerkt	NR

project	Herinrichting Sluispolderweg	getekend	NR
onderdeel	Voorlopig ontwerp Presentatietekening Blad 2 van 2	projectleider	JvZ
opdrachtgever	Gemeente Zaanstad	datum	27-08-2024
		status	concept
		projectnr.	24-045-01
		bestelnr.	-
		formaat	A0
		schaal	1:150
		tek.nr.	2204501-T19
		wjz.	H



071 461 800  
www.civilink.nl

Boskalis: 2204501-T19 Presentatietekening