
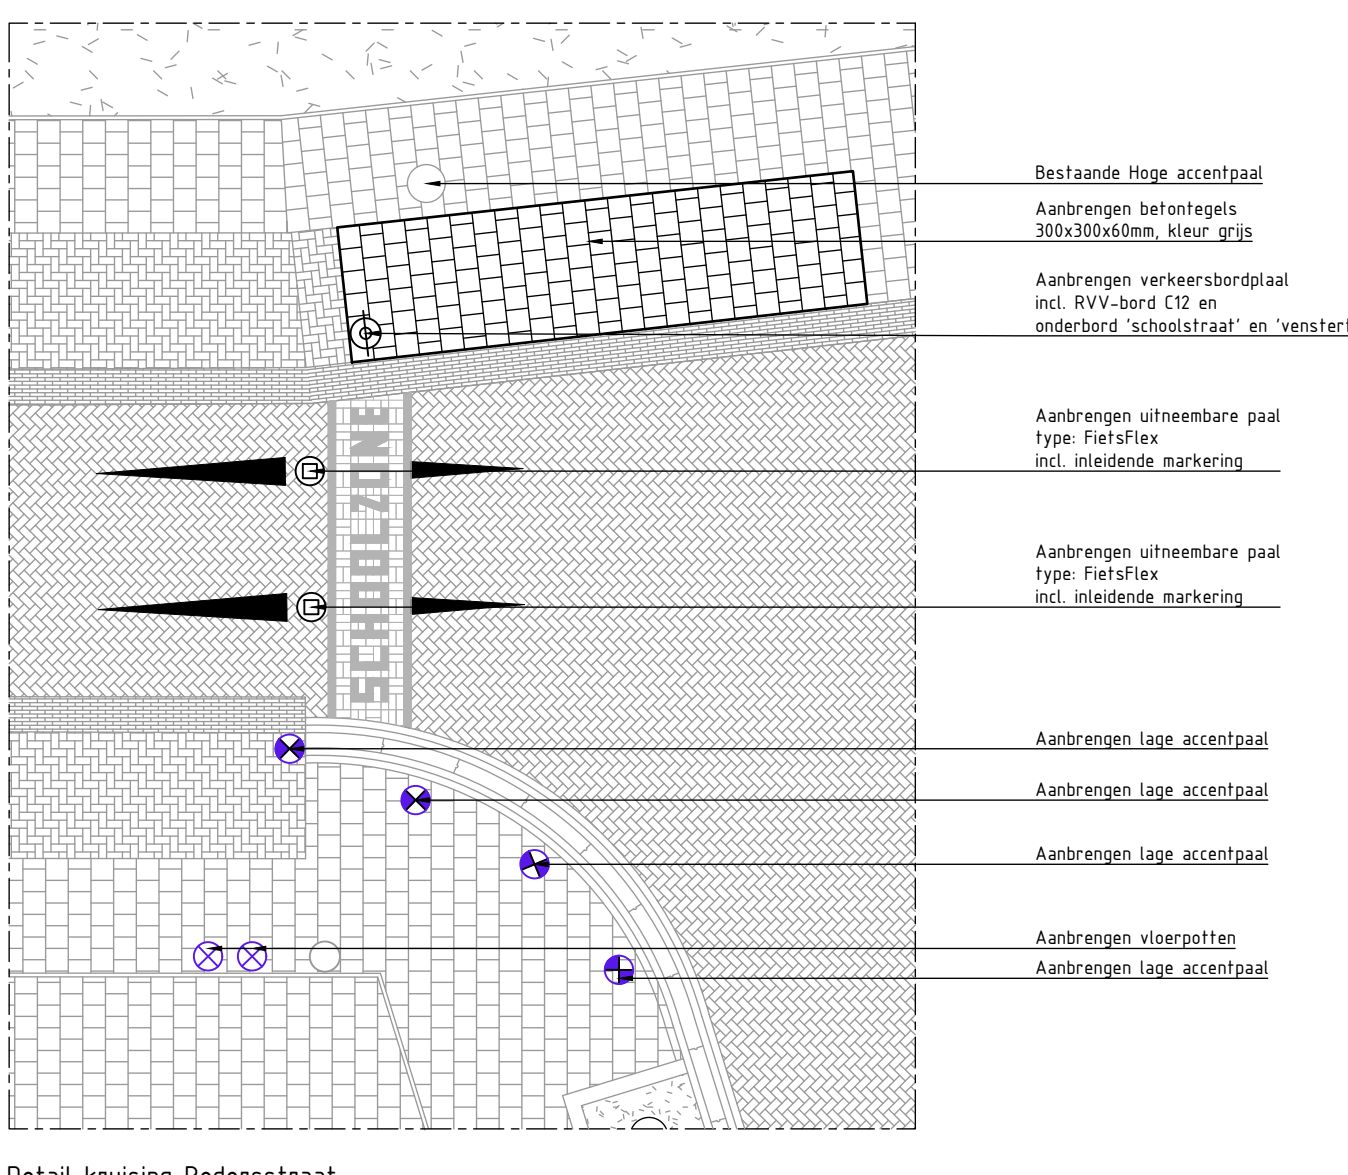


Situatie  
Schaal 1:2000

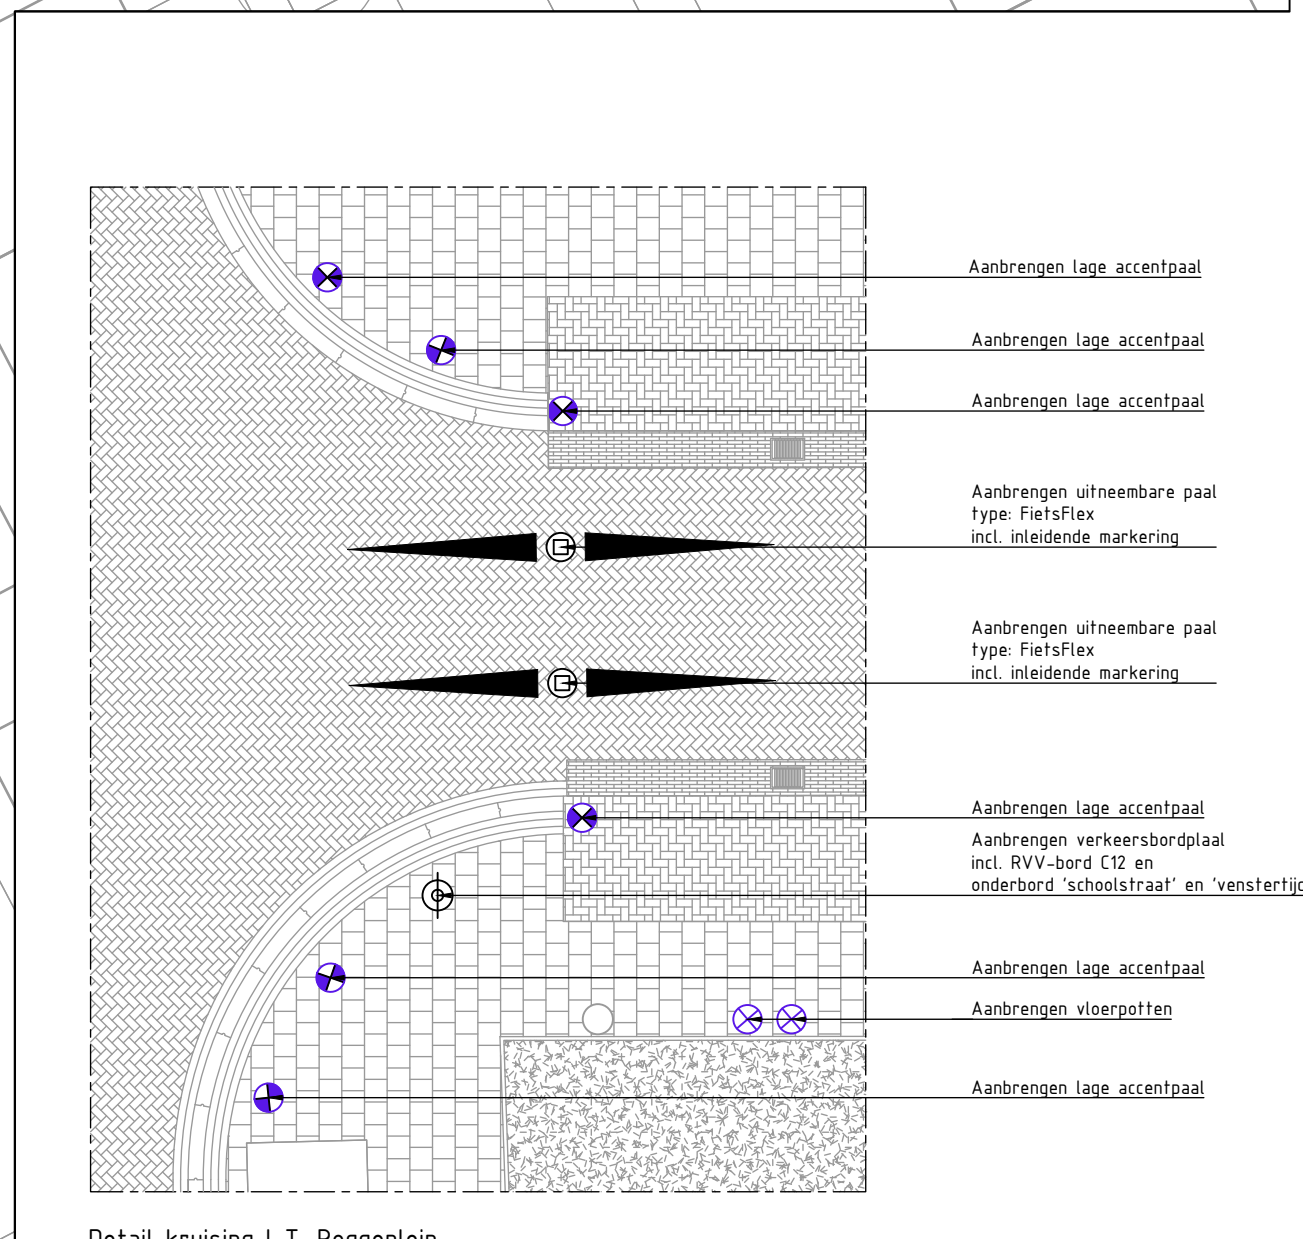

- Schoolstraat: dagelijkse tijdelijke afsluiting ten behoeve van de veilige schoolroute
- RVV-bord C12 in combinatie met 'schoolstraat' en 'venstertijden' 2 stuks
- Uitneembare verkeerspaal, inclusief inleidende markering (wegenverf) 4 stuks
- Lage accentpaal 10 stuks
- Vloerpot 4 stuks

0 2 4 6 8m

C1 18-04-2024 RVV-bord aangepast en venstertijden toegevoegd Maud bouwens  
C0 12-02-2024 Concept 23.052-NE-006a 1200  
Gido de Vries

Opdrachtgever: Gemeente Zaanstad  
Project: Verkeersveilige schoolomgeving

hgca Scholstraat Zaamplen C1  
Concept 23.052-NE-006a 1200  
12-02-2024 Gido de Vries  
uw omgeving is ons gebied www.hgca.nl