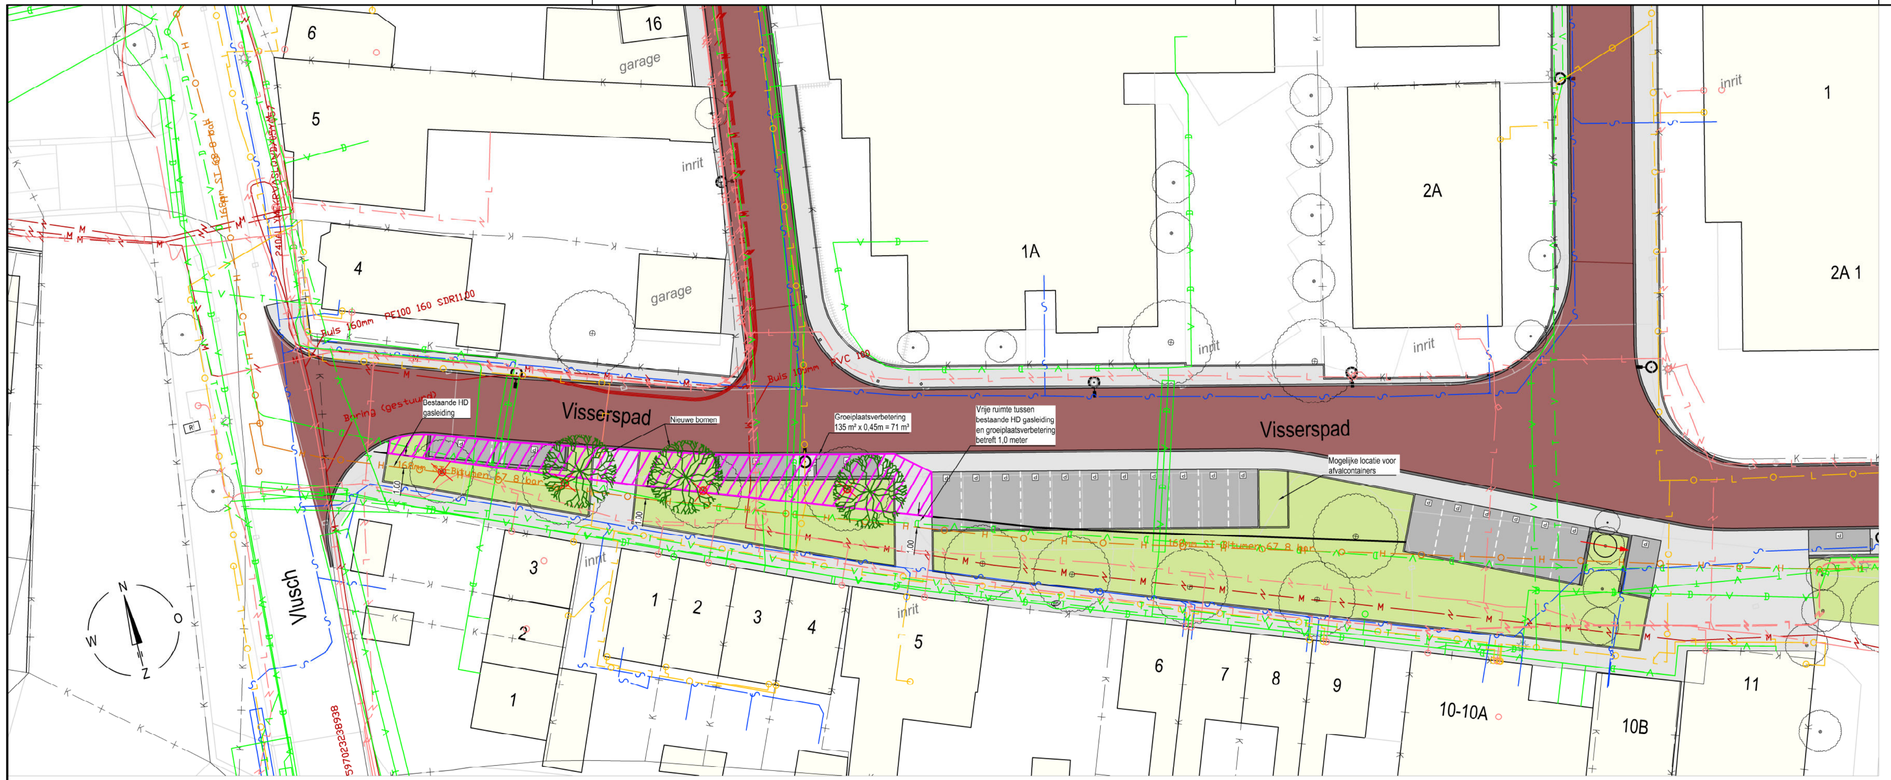

Situatieoverzicht

Schaal 1:250

WIJZ.	DATUM	OMSCHRIJVING	TEKENAAR
-	-	-	-
-	-	-	-

PROJECT
Herinrichting en vervangen riolering Visserspad e.o. te Krommenie

ONDERWERP
Nieuwe inrichting
Nieuw te planten bomen

TEKENAAR
J. Veenboer

PROJECTNUMMER
100134-100135

STATUS
Ter info

BESTEK
-

TEKENINGNUMMER
-

WIJZIGING
-

BLAD
1

DATUM
21-07-2023

SCHAAL
1:250

FORMAAT
A3.1

GEMEENTE ZAANSTAD
Stadhuisplein 100
postbus 2000
tel: 14 075

INGENIEURSBUREAU
1506MZ Zaandam
1500GA Zaandam
www.zaanstad.nl

Bijlage 04 A - Te planten bomen (21-07-2023).dwg