


- Bestaande boom
- Locatie nieuwe boom, vanuit herplantplicht (43 stuks)
- Locatie nieuwe boom, overig

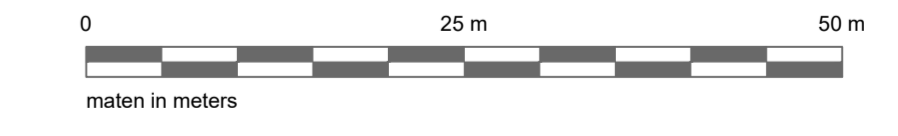

WIJZ.	DATUM	OMSCHRIJVING	TEKENAAR
-	-	-	-

PROJECT Rioolvervangings en herinrichting Venenbuurt te Zaandam		TEKENAAR R.A. Dekker		STATUS BIJLAGE 04	
ONDERWERP Nieuwe situatie (gepresenteerd VO) incl. herplant bomen		PROJECTNUMMER 101128		BESTEK	
TEKENINGNUMMER -	WIJZIGING -	BLAD 2/2	GEMEENTE ZAANSTAD Stadhouders 100 1506AA Zaandam www.zaanstad.nl		
DATUM 10-06-2022	SCHAAL 1:500	FORMAAT A1.0	INGEBURENBUREAU 1506AZ Zaandam postbus 200 1410 TS		

