


Overzicht
schaal 1:2000

- LEGENDA**
- Te verwijderen situatie
 - Nieuwe situatie, bandenlijn 18/20
 - Nieuwe situatie, kant asfalt
 - Asfalt, verandering dikte laag
 - Asfalt, plein (type n.t.b.)
 - Asfalt, rood
 - Asfalt, rood, afgestrooid met profer (zoals Dick Trompad)
 - BSS, df, rood
 - BSS, df, grijs
 - BSS, kf, geel (dikte 10cm)
 - Halfverharding van Graver d'or (o.g.)
 - bestaand talud van Basalton
 - Bochtverbreiding in taludblokken
 - Grasbetortegels
 - Trottoir (tegels 30x30)
 - Rug gras, zie beplantingsplan
 - Heester groepen, zie beplantingsplan
 - Plantvakken met vaste planten, zie beplantingsplan
 - Haag (Acer campestre)
 - Beboewing binnen werkgrens
 - Bestaande boom
 - Ztrand, type solid, Sluyk Venro (o.g.)
 - Fietsteges, type volgens WICORZ
 - Pruilenbak, type Big Belly
 - Bestaande banken handhaven
 - Markering fietsstopplaatsen, thermoplaat wit
 - Boom nieuw, 1e grootte - zie beplantingsplan
 - Boom nieuw, 2e grootte - zie beplantingsplan
 - Boom nieuw, 3e grootte - zie beplantingsplan
 - Bijzondere lichtmast op plein, zie verlichtingsplan
 - Lichtmasten 3.5 / 6.0 / 8.0 meter, zie verlichtingsplan
 - Verkanting
 - Inritblokken, zwaar verkeer (conform Westzanerdsijk)

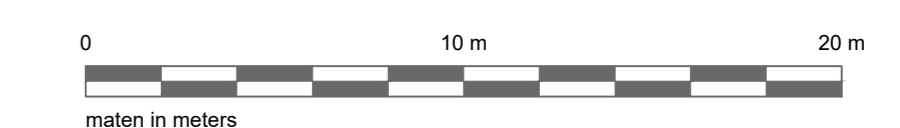


WIJZ.	NUMMER	OMSCHRIJVING	TEKENAAR

PROJECT Pontplein Hemkade	TEKENAAR R.A. Dekker	STATUS Definitief
ONDERWERP Definitief ontwerp	PROJECTNUMMER 101389	BIJTEX
TEKENINGNUMMER 	WIJZIGING 	BLAD 1/2
DATEM 01-03-2024	SCHAAL 1:250	FORMAAT A0

gemeente Zaanstad
ZNSTD

INGENIEURSBUREAU
10000000 Zaanstad
10000000 Zaanstad
10000000 Zaanstad
www.zaanstad.nl

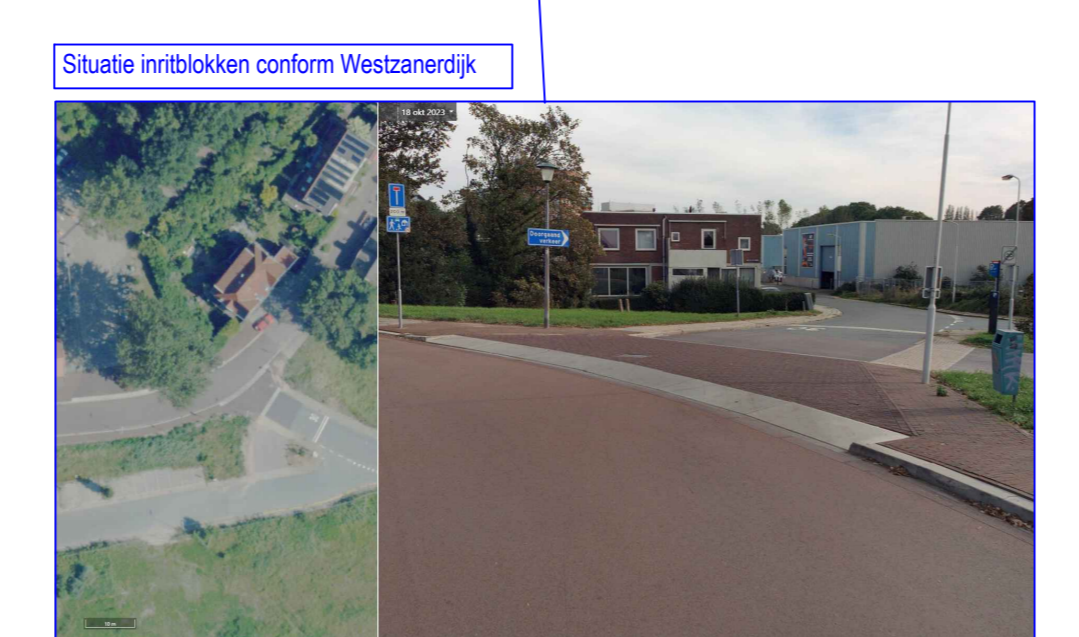

Open verharding i.v.m. aanwezige motieven Lander MS

