




Situatieoverzicht bypass t.b.v. herinrichtings werkzaamheden

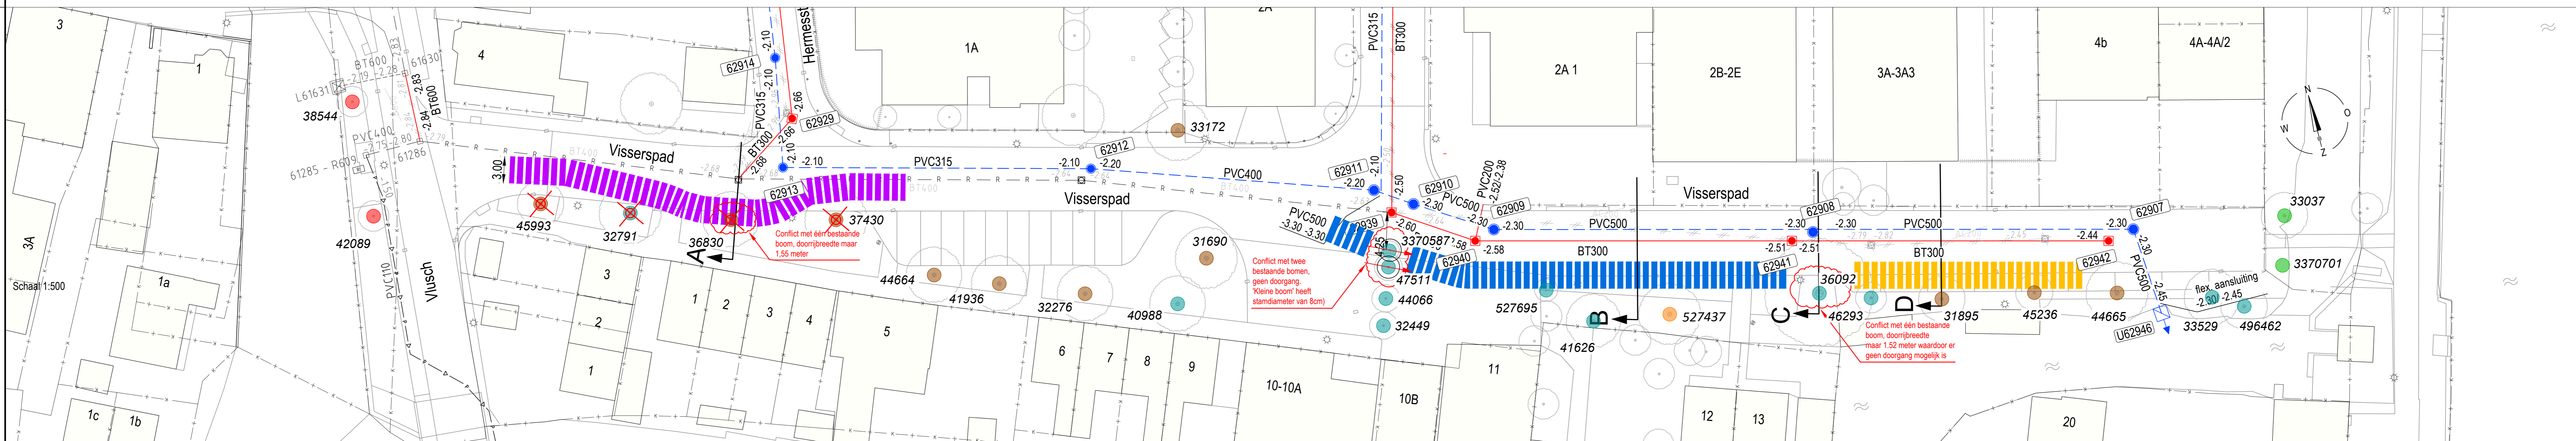


Situatieoverzicht bypass t.b.v. rioleringswerkzaamheden

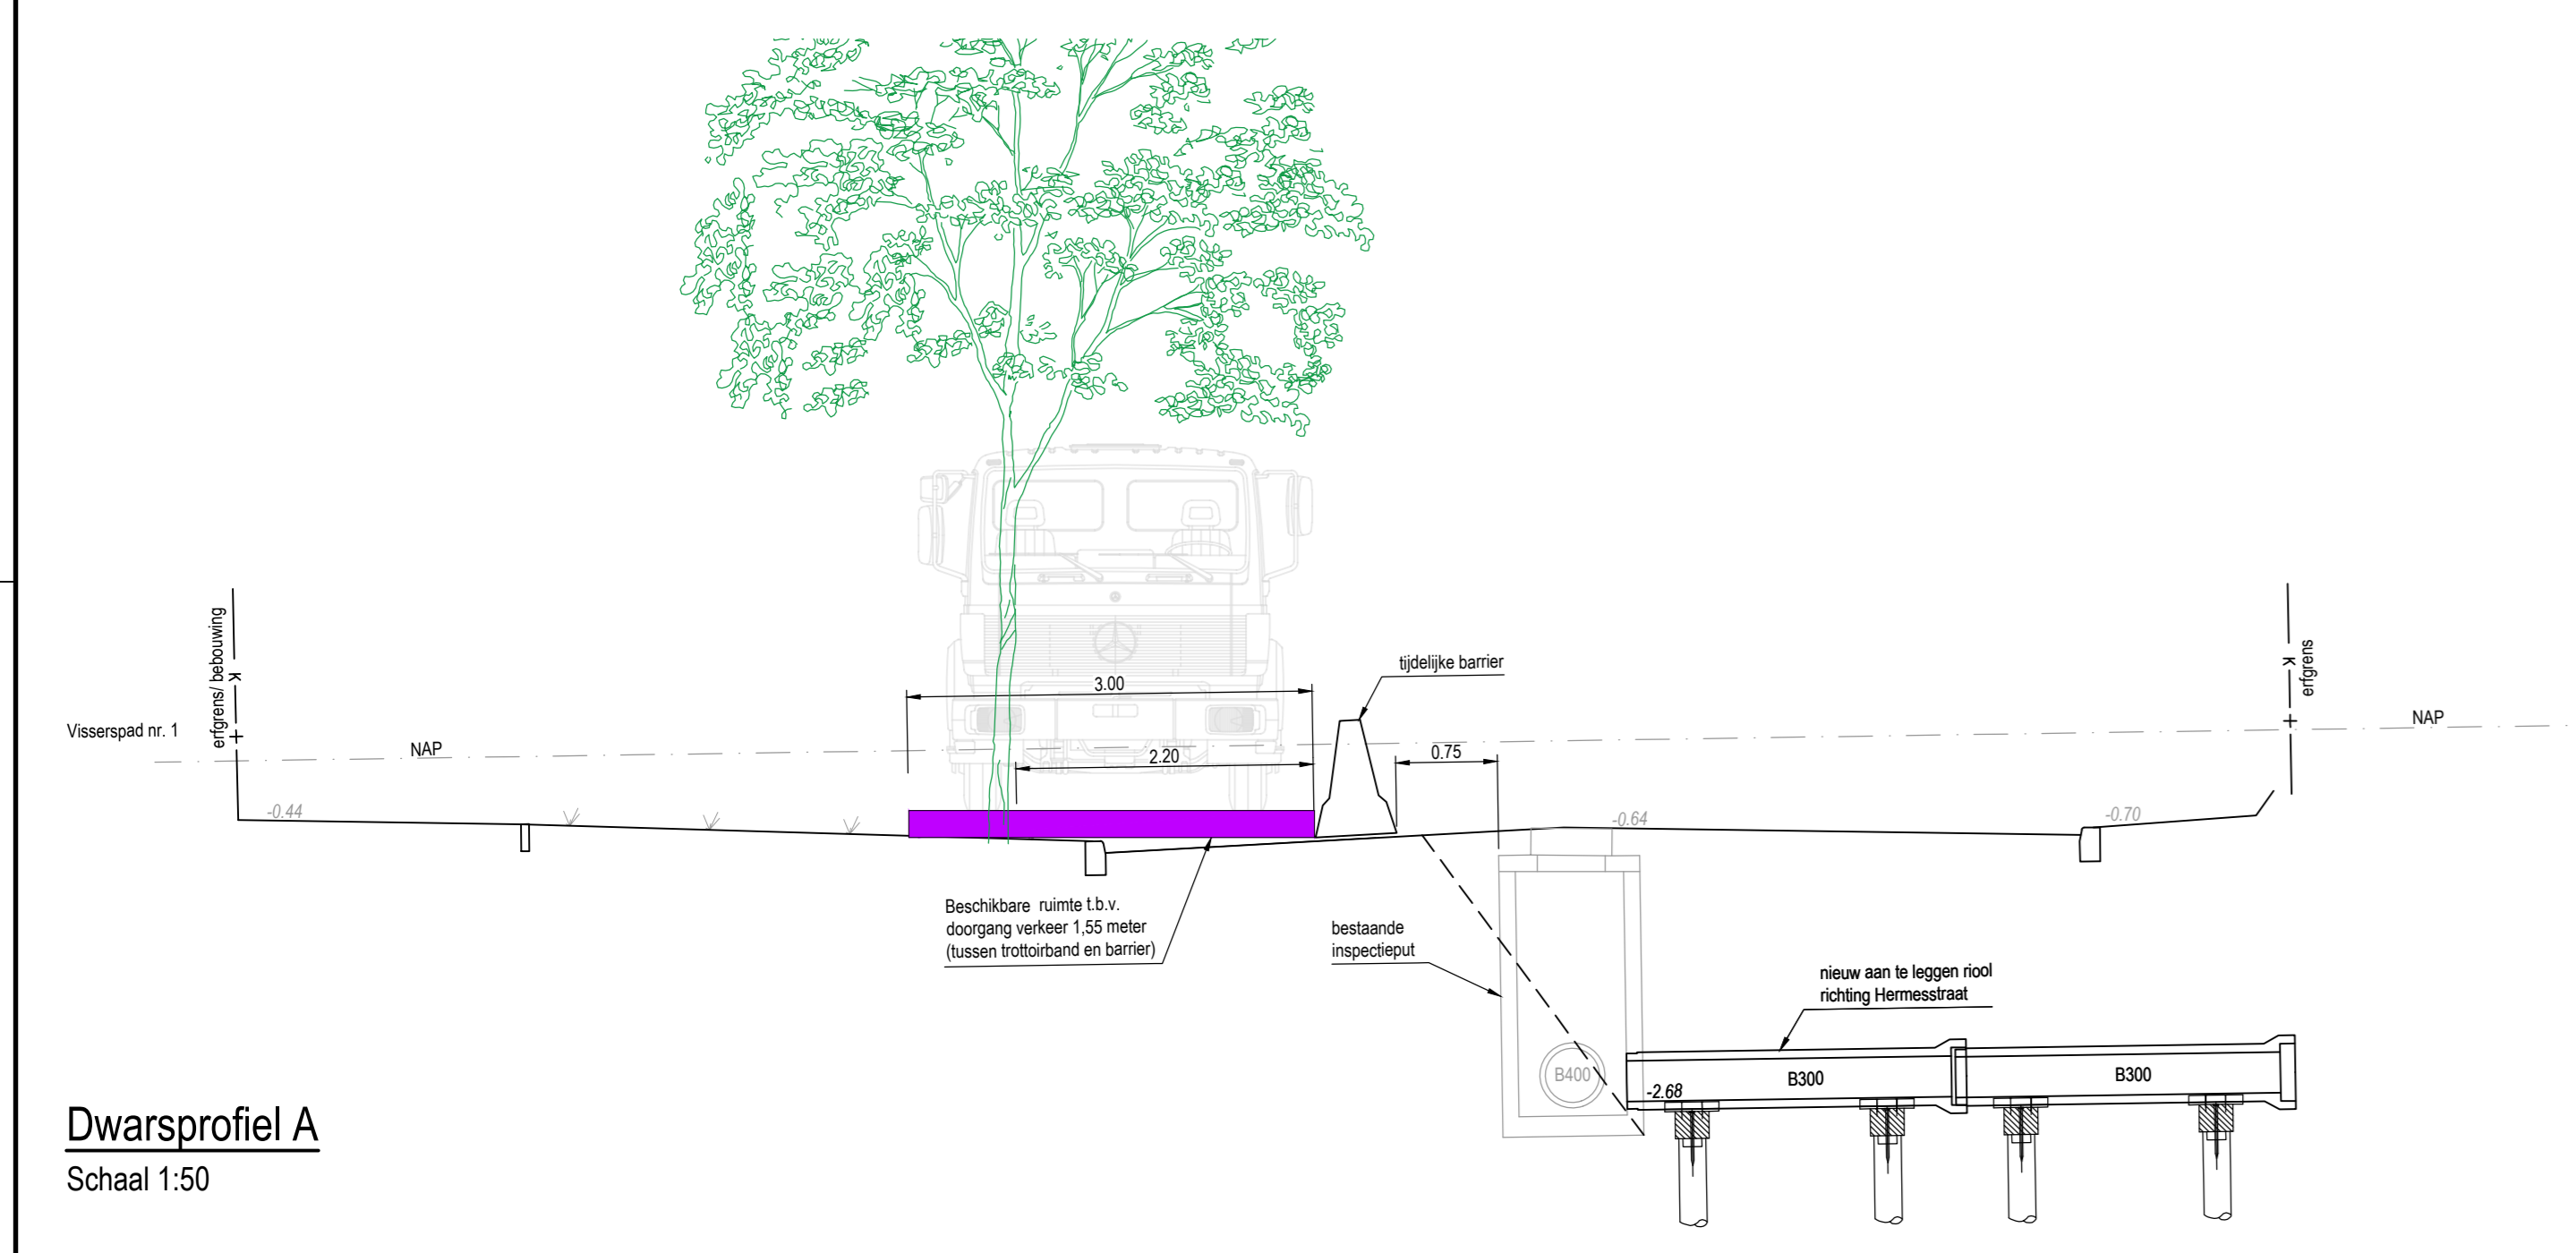


Dwarsprofiel A  
Schaal 1:50

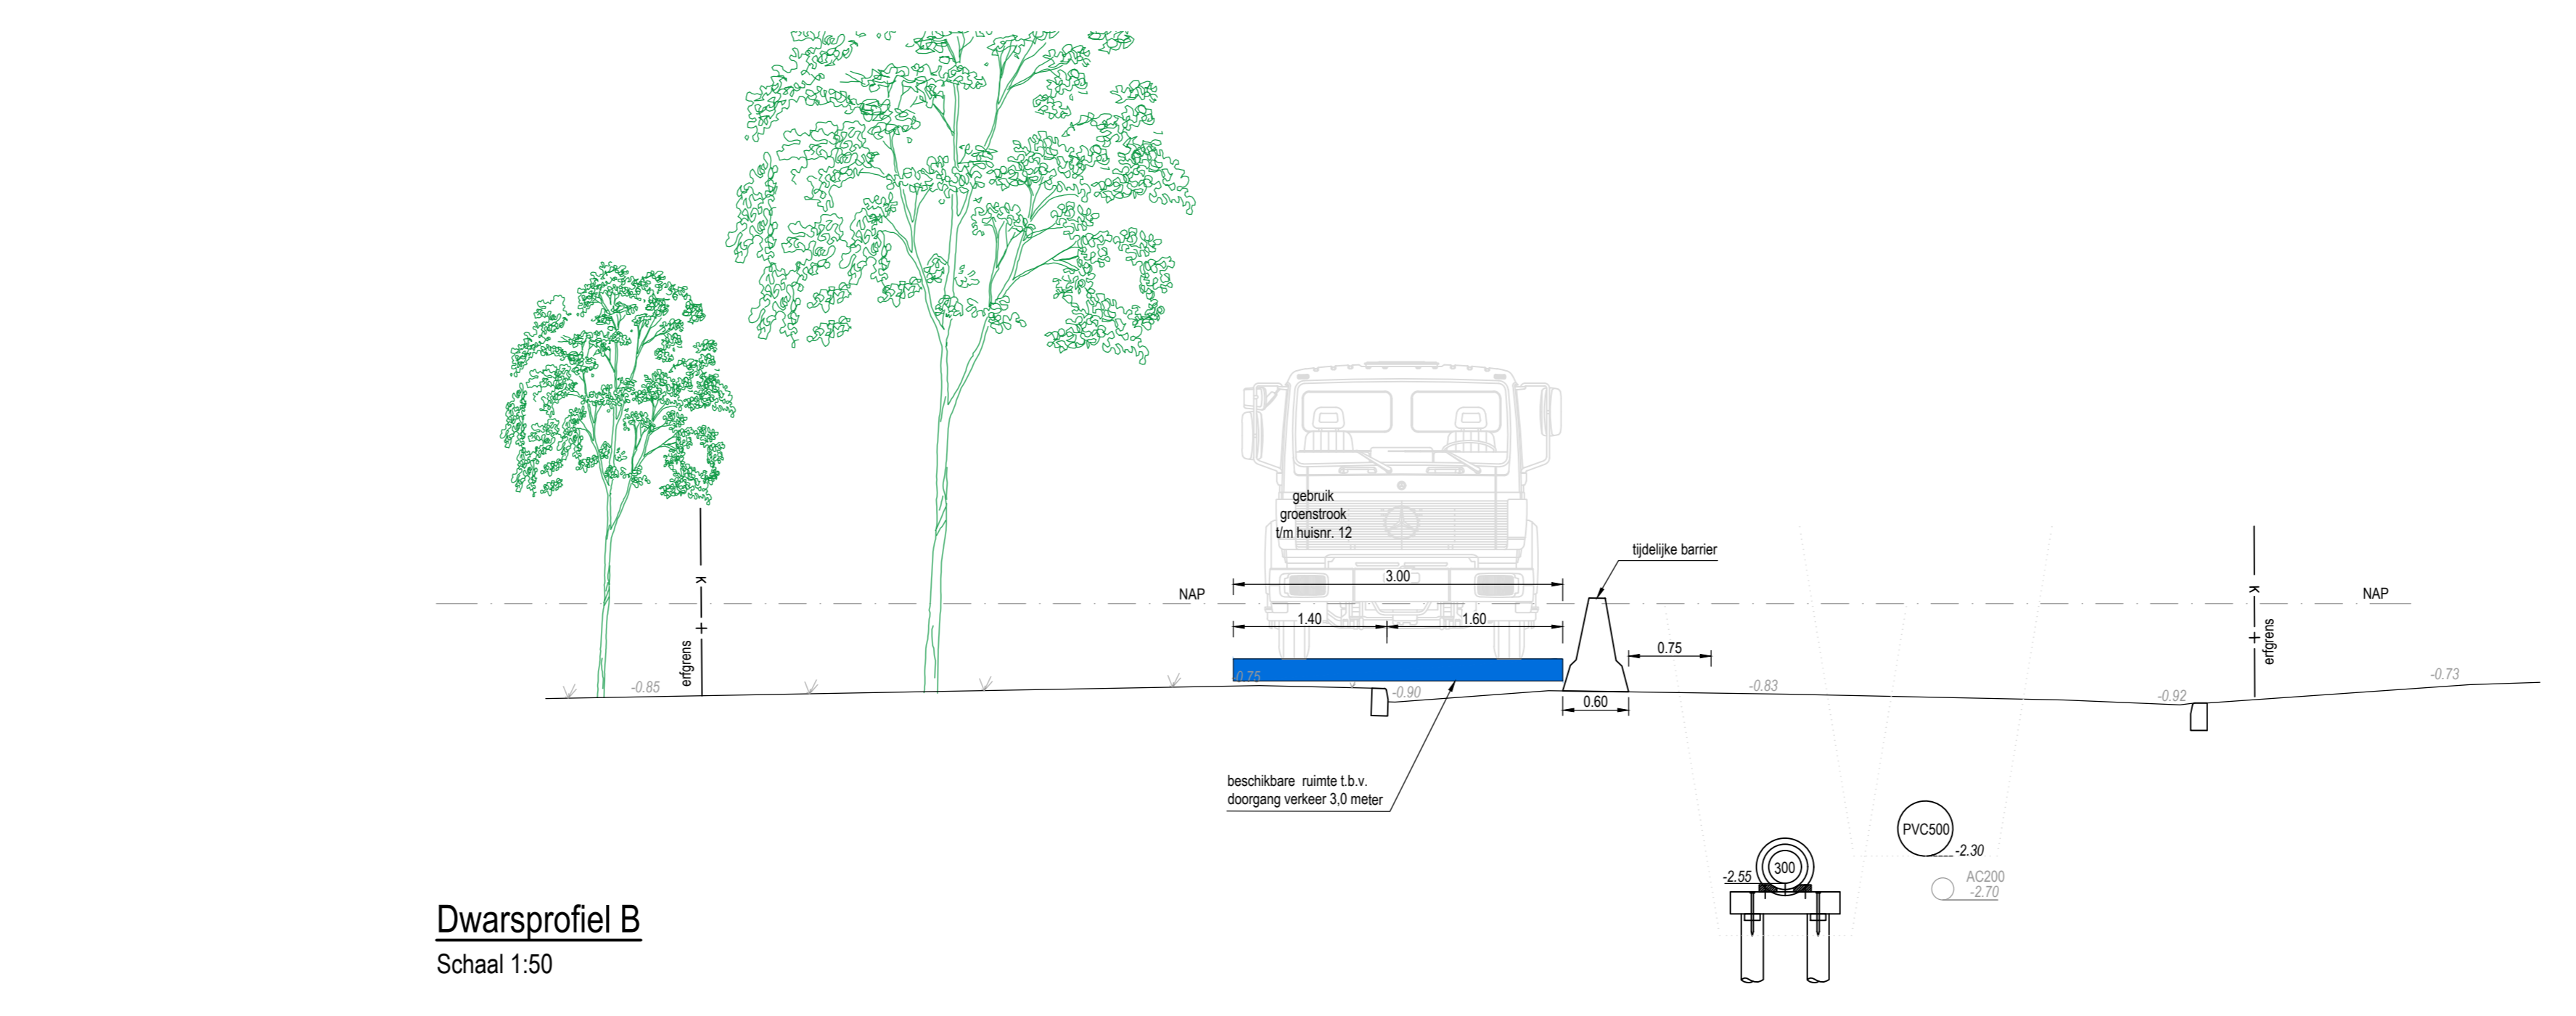

Dwarsprofiel B  
Schaal 1:50

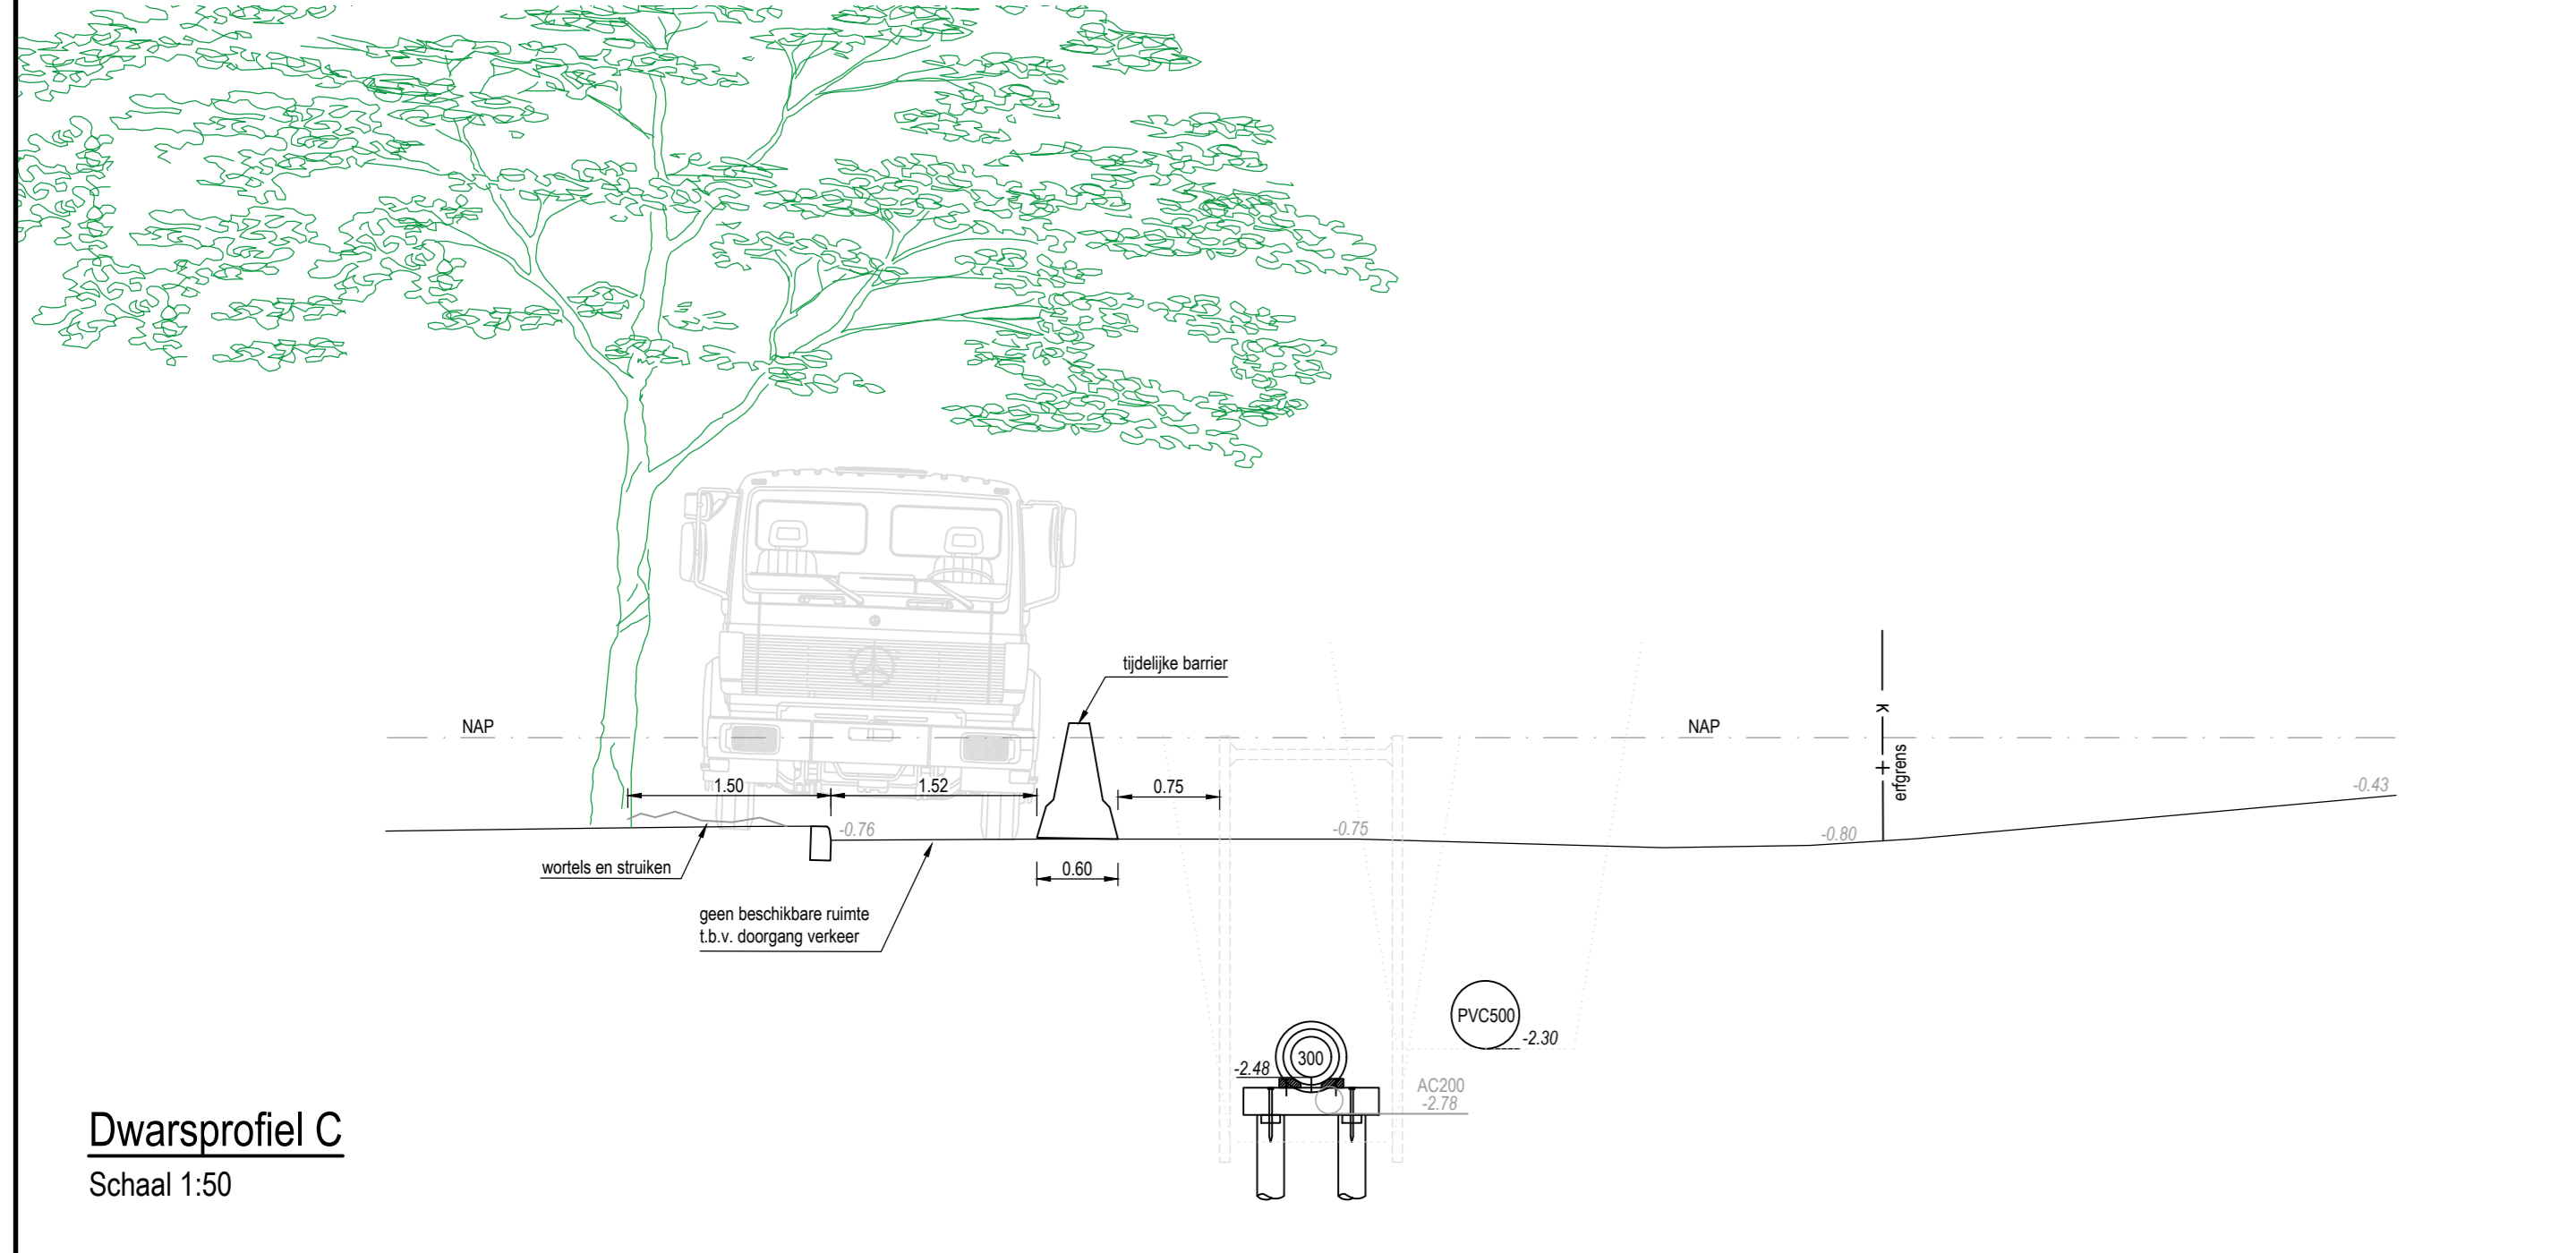

Dwarsprofiel C  
Schaal 1:50

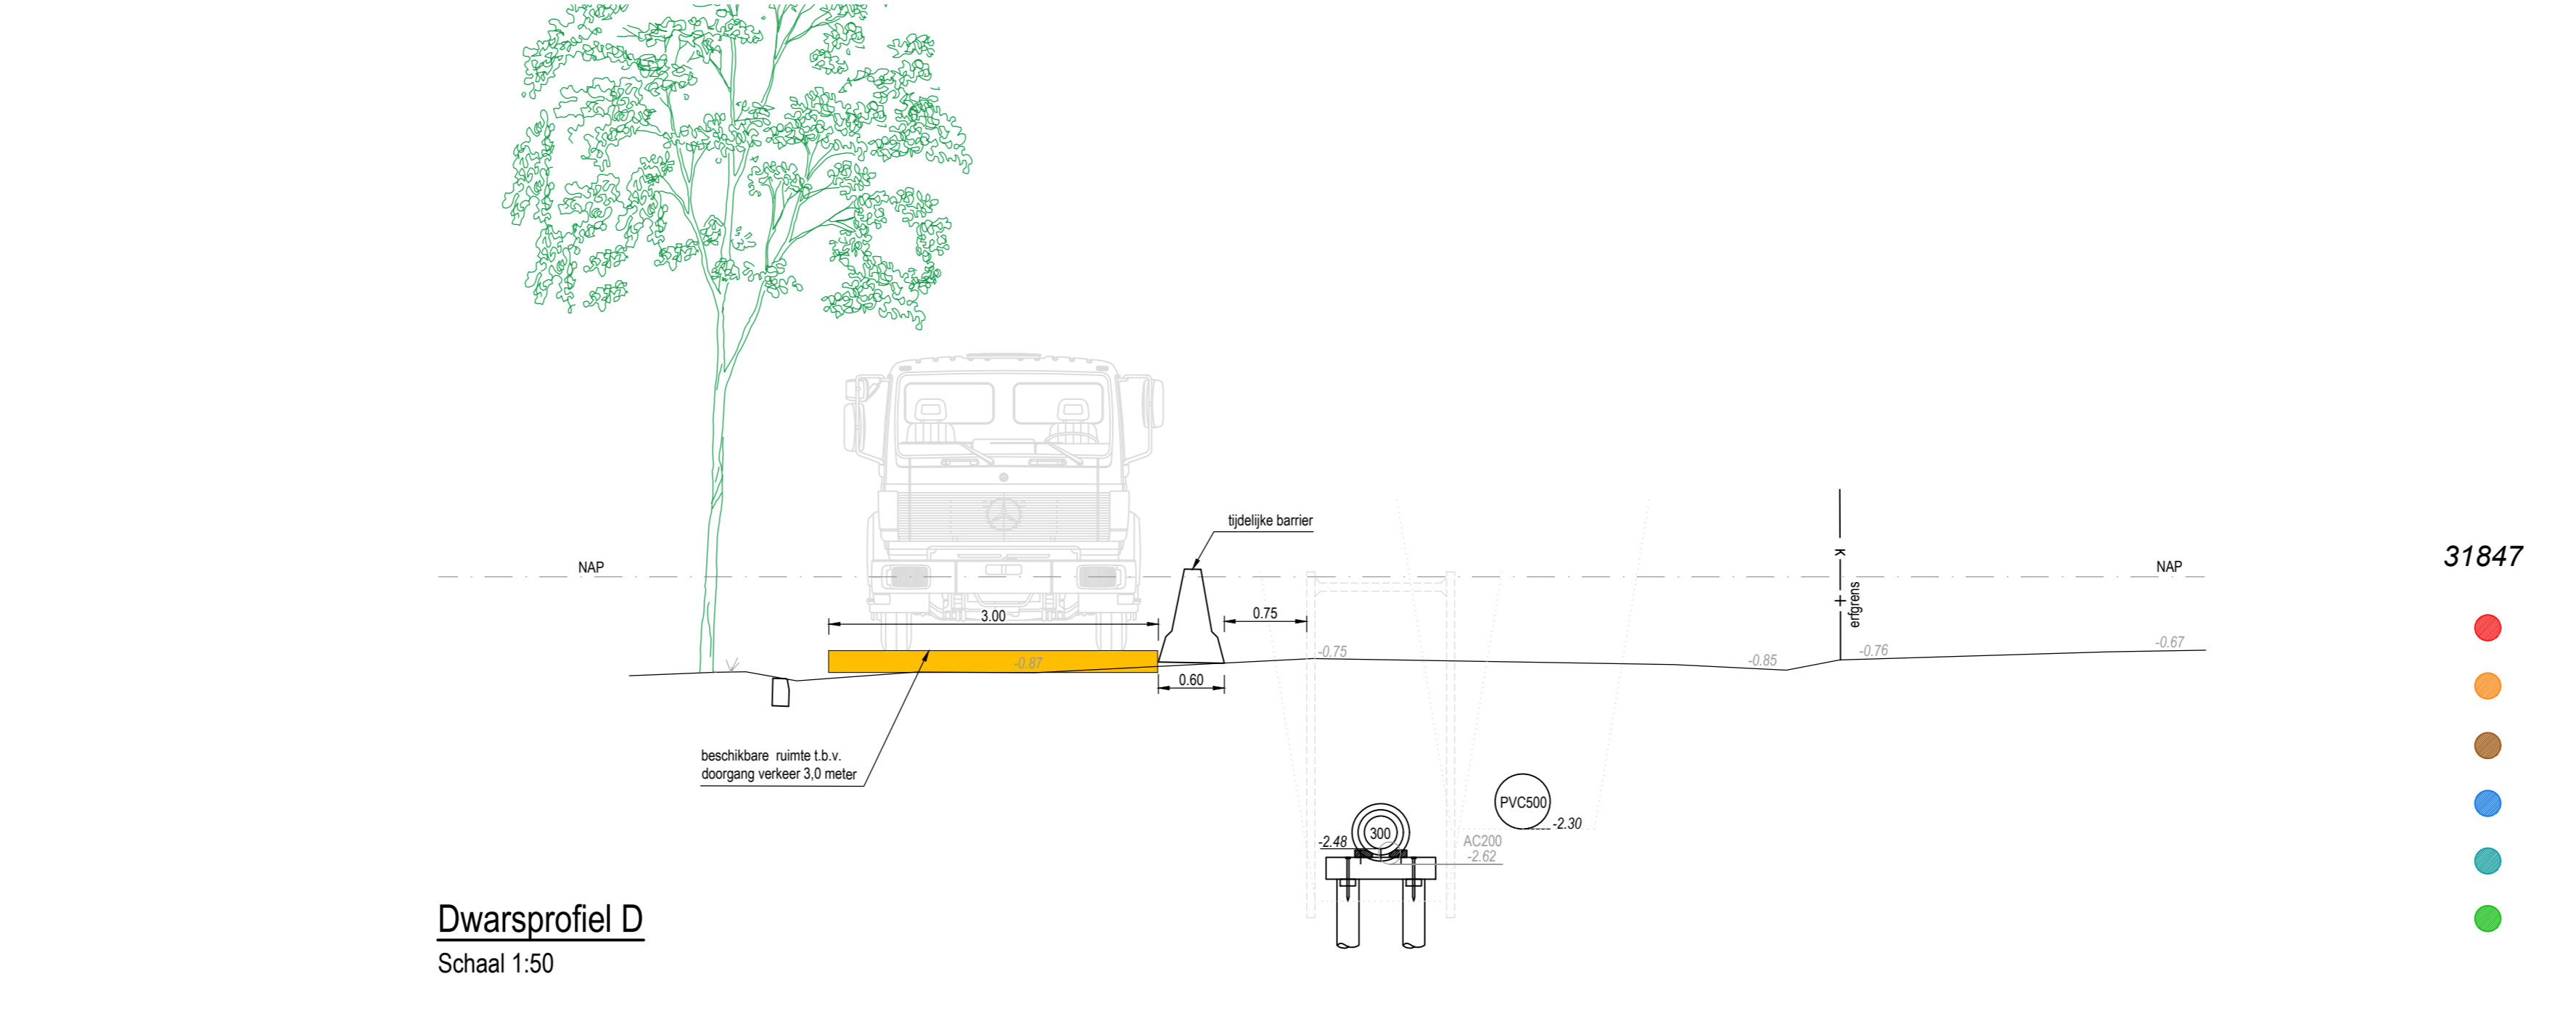

Dwarsprofiel D  
Schaal 1:50

**LEGENDA - RIOLERINGSWERKEN**

BT400	62912	-1.95	-1.99	te leggen vuilwaterriool met inspectieputten
PVC315	62911	-1.50	-1.50	te leggen hemelwaterriool met inspectieputten
PVC400	61285	-2.80	-2.80	bestaand gemengd riool inclusief inspectieputten
PVC315	61889	-1.90	-1.90	bestaand vuilwaterriool inclusief inspectieputten
PVC400	61889	-2.10	-2.10	bestaand regenwaterriool inclusief inspectieputten
PVC110				bestaand persriool
BT100	61289	-2.40	-2.40	te relinen vuilwaterriool inclusief inspectieputten
BT300	62907	-2.30	-2.30	te verwijderen vuilwaterriool inclusief inspectieputten

**LEGENDA - BYPASS**

[Green hatched]	Bypass Wegen - doorgaatbreedte 3,0 meter
[Purple hatched]	Bypass 1 - Riool - doorgaatbreedte 3,0 meter
[Blue hatched]	Bypass 2 - Riool - doorgaatbreedte 3,0 meter
[Yellow hatched]	Bypass 3 - Riool - doorgaatbreedte 3,0 meter
[Grey hatched]	Werkvak wegen
[Red X]	Te rooien boom
[Red circle]	Tijdelijk verplanten boom, na werkzaamheden terugplaatsen

**LEGENDA**

31847	boomnummer
[Red dot]	slechte kwaliteit - levensverwachting 1-5 jaar
[Orange dot]	matige kwaliteit - levensverwachting 1-5 jaar
[Brown dot]	matige kwaliteit - levensverwachting 5-10 jaar
[Blue dot]	matige kwaliteit - levensverwachting meer dan 10 jaar
[Teal dot]	redelijke kwaliteit - levensverwachting meer dan 10 jaar
[Green dot]	goede kwaliteit - levensverwachting meer dan 10 jaar

**EIGENDOMMEN**

kadastrale grens	
------------------	--

B	02-02-2023	Bypass t.b.v. herinrichtingswerkzaamheden begevoegd	J.V.
A	16-01-2023	Immeelgegevens (er plaats) verwerkt	Z.V.
WIZJ	DATAUM	OMSCHRIJVING	TEKENAAR

PROJECT	Herinrichting en vervangen riolering Visserspad e.o.	TEKENAAR	J. Vaerboef	STATUS	DO
ONDERWERP	By-pass t.b.v. uitvoering herinrichtings- & rioleringswerkzaamheden	PROJECTNUMMER	10034-00135	BETREK	
TEKENINGNUMMER	WIZJ010	BLAD	1	GEWENTEDIGHEID	gemeente Zaanstad
DATAUM	08-12-2022	SCHAAL	dv.	INGENIEURSBUREAU	ZNSTD