

**Legenda**

	Werkgrans
	rijweg - asfalt
	fietspad/fietsstrook - rood asfalt
	voetpad
	parkpad
	berm
	watergating

PROJECT	Verbindingsweg Assendelft	TEKENAAR	J. Mars	STATUS	DO
ONDERWERP	Overzichtstekening project	PROJECTNUMMER		BESTEK	
gemeente Zaanstad					
<b>ZNSTD</b>					
TEKENINGNUMMER	17-01-2022	WIZIJOING	SCHAAL	1:500	BLAD
FORMAAT A0					
INGENIEURSBUREAU					
18000000 Zaanstad					
www.zaanstad.nl					



**Legenda**

- Werkens
- rijweg - asfalt
- fietspad/westrook - rood seifelt
- voetpad
- parkpad
- berm
- watergang
- nieuwe kofmaat



PROJECT	Verbindingsweg Assendelft	TEKENAAR	J. Mink	STATUS	DO
ONDERWERP	Definitief ontwerp Noorderweg	PROJECTNUMMER		STATUS	DO
TEKENINGNUMMER	WIZOING	BLAD	1	gemeente Zaanstad	
DATUM	18-03-2022	EGHAAL	1:500		
		FORWAART	04/10/2022	<small>NOORDENBURG</small> <small>10000 Zaanstad</small> <small>10000 Zaanstad</small> <small>10000 Zaanstad</small>	

Aanleg vrijliggend fietspad door ontwikkelaar

Aanleg rotonde inclusief fietspad en parkpad door ontwikkelaar

aansluiting toekomstig parkpad


inrichting berm nader te bepalen

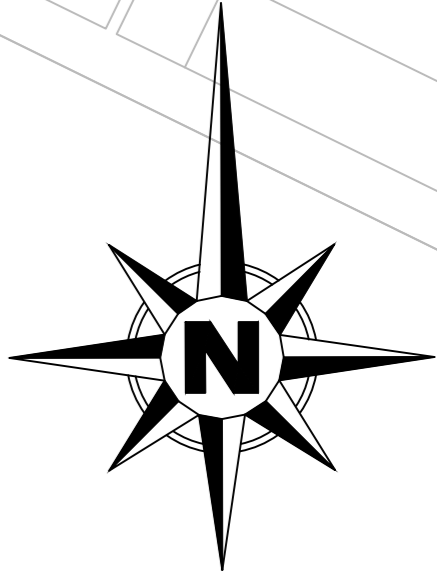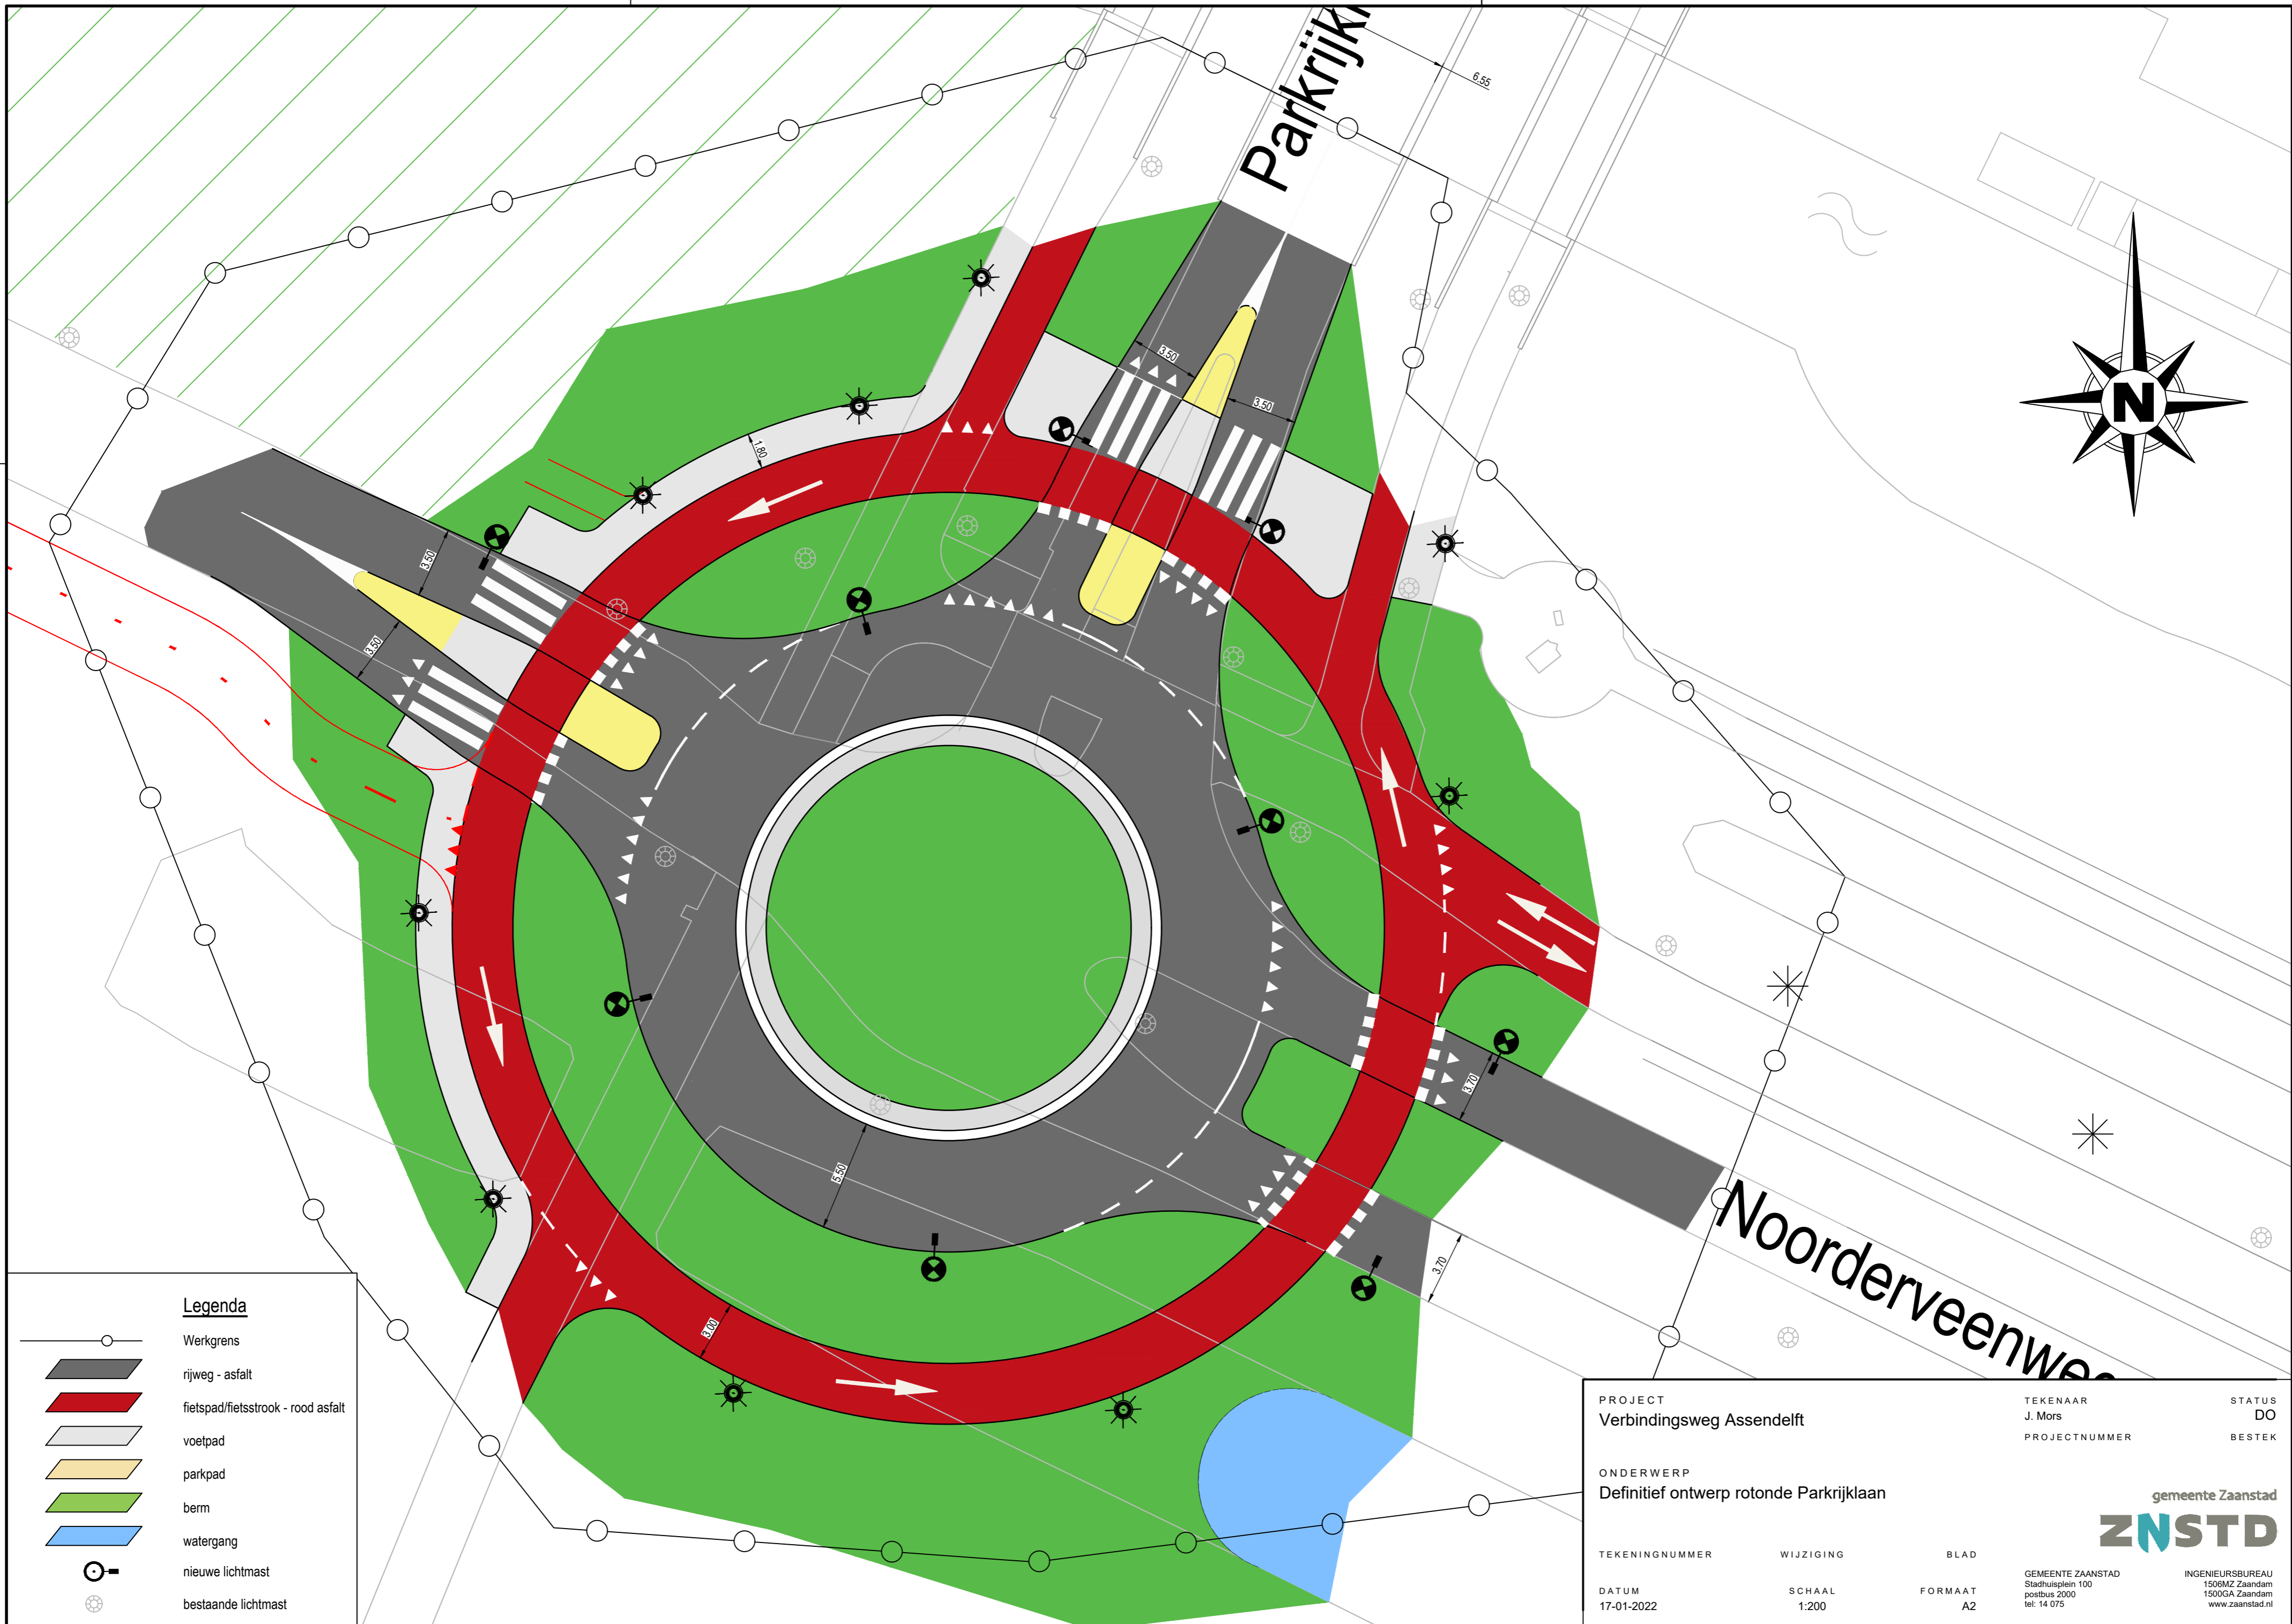

**Legenda**

	Werkgrens
	rijweg - asfalt
	fietspad/fietsstrook - rood asfalt
	voetpad
	parkpad
	berm
	watergang
	nieuwe lichtmast
	bestaande lichtmast

<b>PROJECT</b> Verbindingsweg Assendelft		TEKENAAR J. Mors	STATUS DO
<b>ONDERWERP</b> Definitief ontwerp rotonde Parkrijcklaan		PROJECTNUMMER	BESTEK
TEKENINGNUMMER	WIJZIGING	BLAD	
DATUM 17-01-2022	SCHAAL 1:200	FORMAAT A2	
GEMEENTE ZAA NSTAD Stadhuisplein 100 postbus 2000 tel: 14 075		ING ENIEURSBUREAU 1506MZ Zaandam 1500GA Zaandam www.zaanstad.nl	

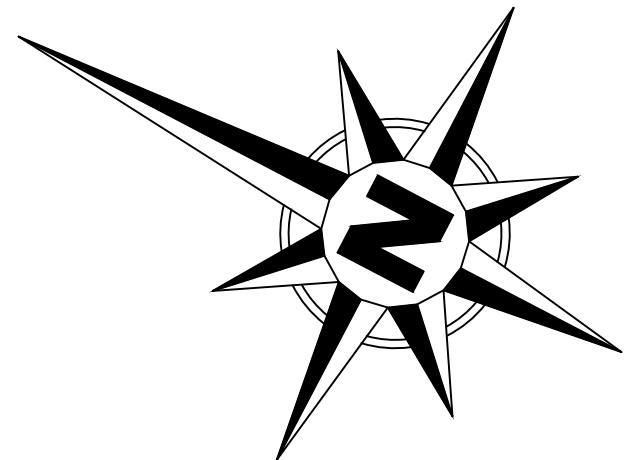

**Legenda**

	Werkgrens
	rijweg - asfalt
	fietspad/fietsstrook - rood asfalt
	voetpad
	parkpad
	berm
	watergang
	nieuwe lichtmast
	bestaande lichtmast

PROJECT Verbindingsweg Assendelft	TEKENAAR J. Mors	STATUS DO
ONDERWERP Definitief ontwerp verkeersplein Omzoom	PROJECTNUMMER	BESTEK
TEKENINGNUMMER	WIJZIGING	BLAD
DATUM 17-01-2022	SCHAAL 1:250	FORMAAT AZ.1
GEMEENTE ZAA NSTAD Stadhuisplein 100 1500GA Zaandam tel: 14 075		ING ENIEURSBUREAU 1506MZ Zaandam 1500GA Zaandam www.zaanstad.nl