

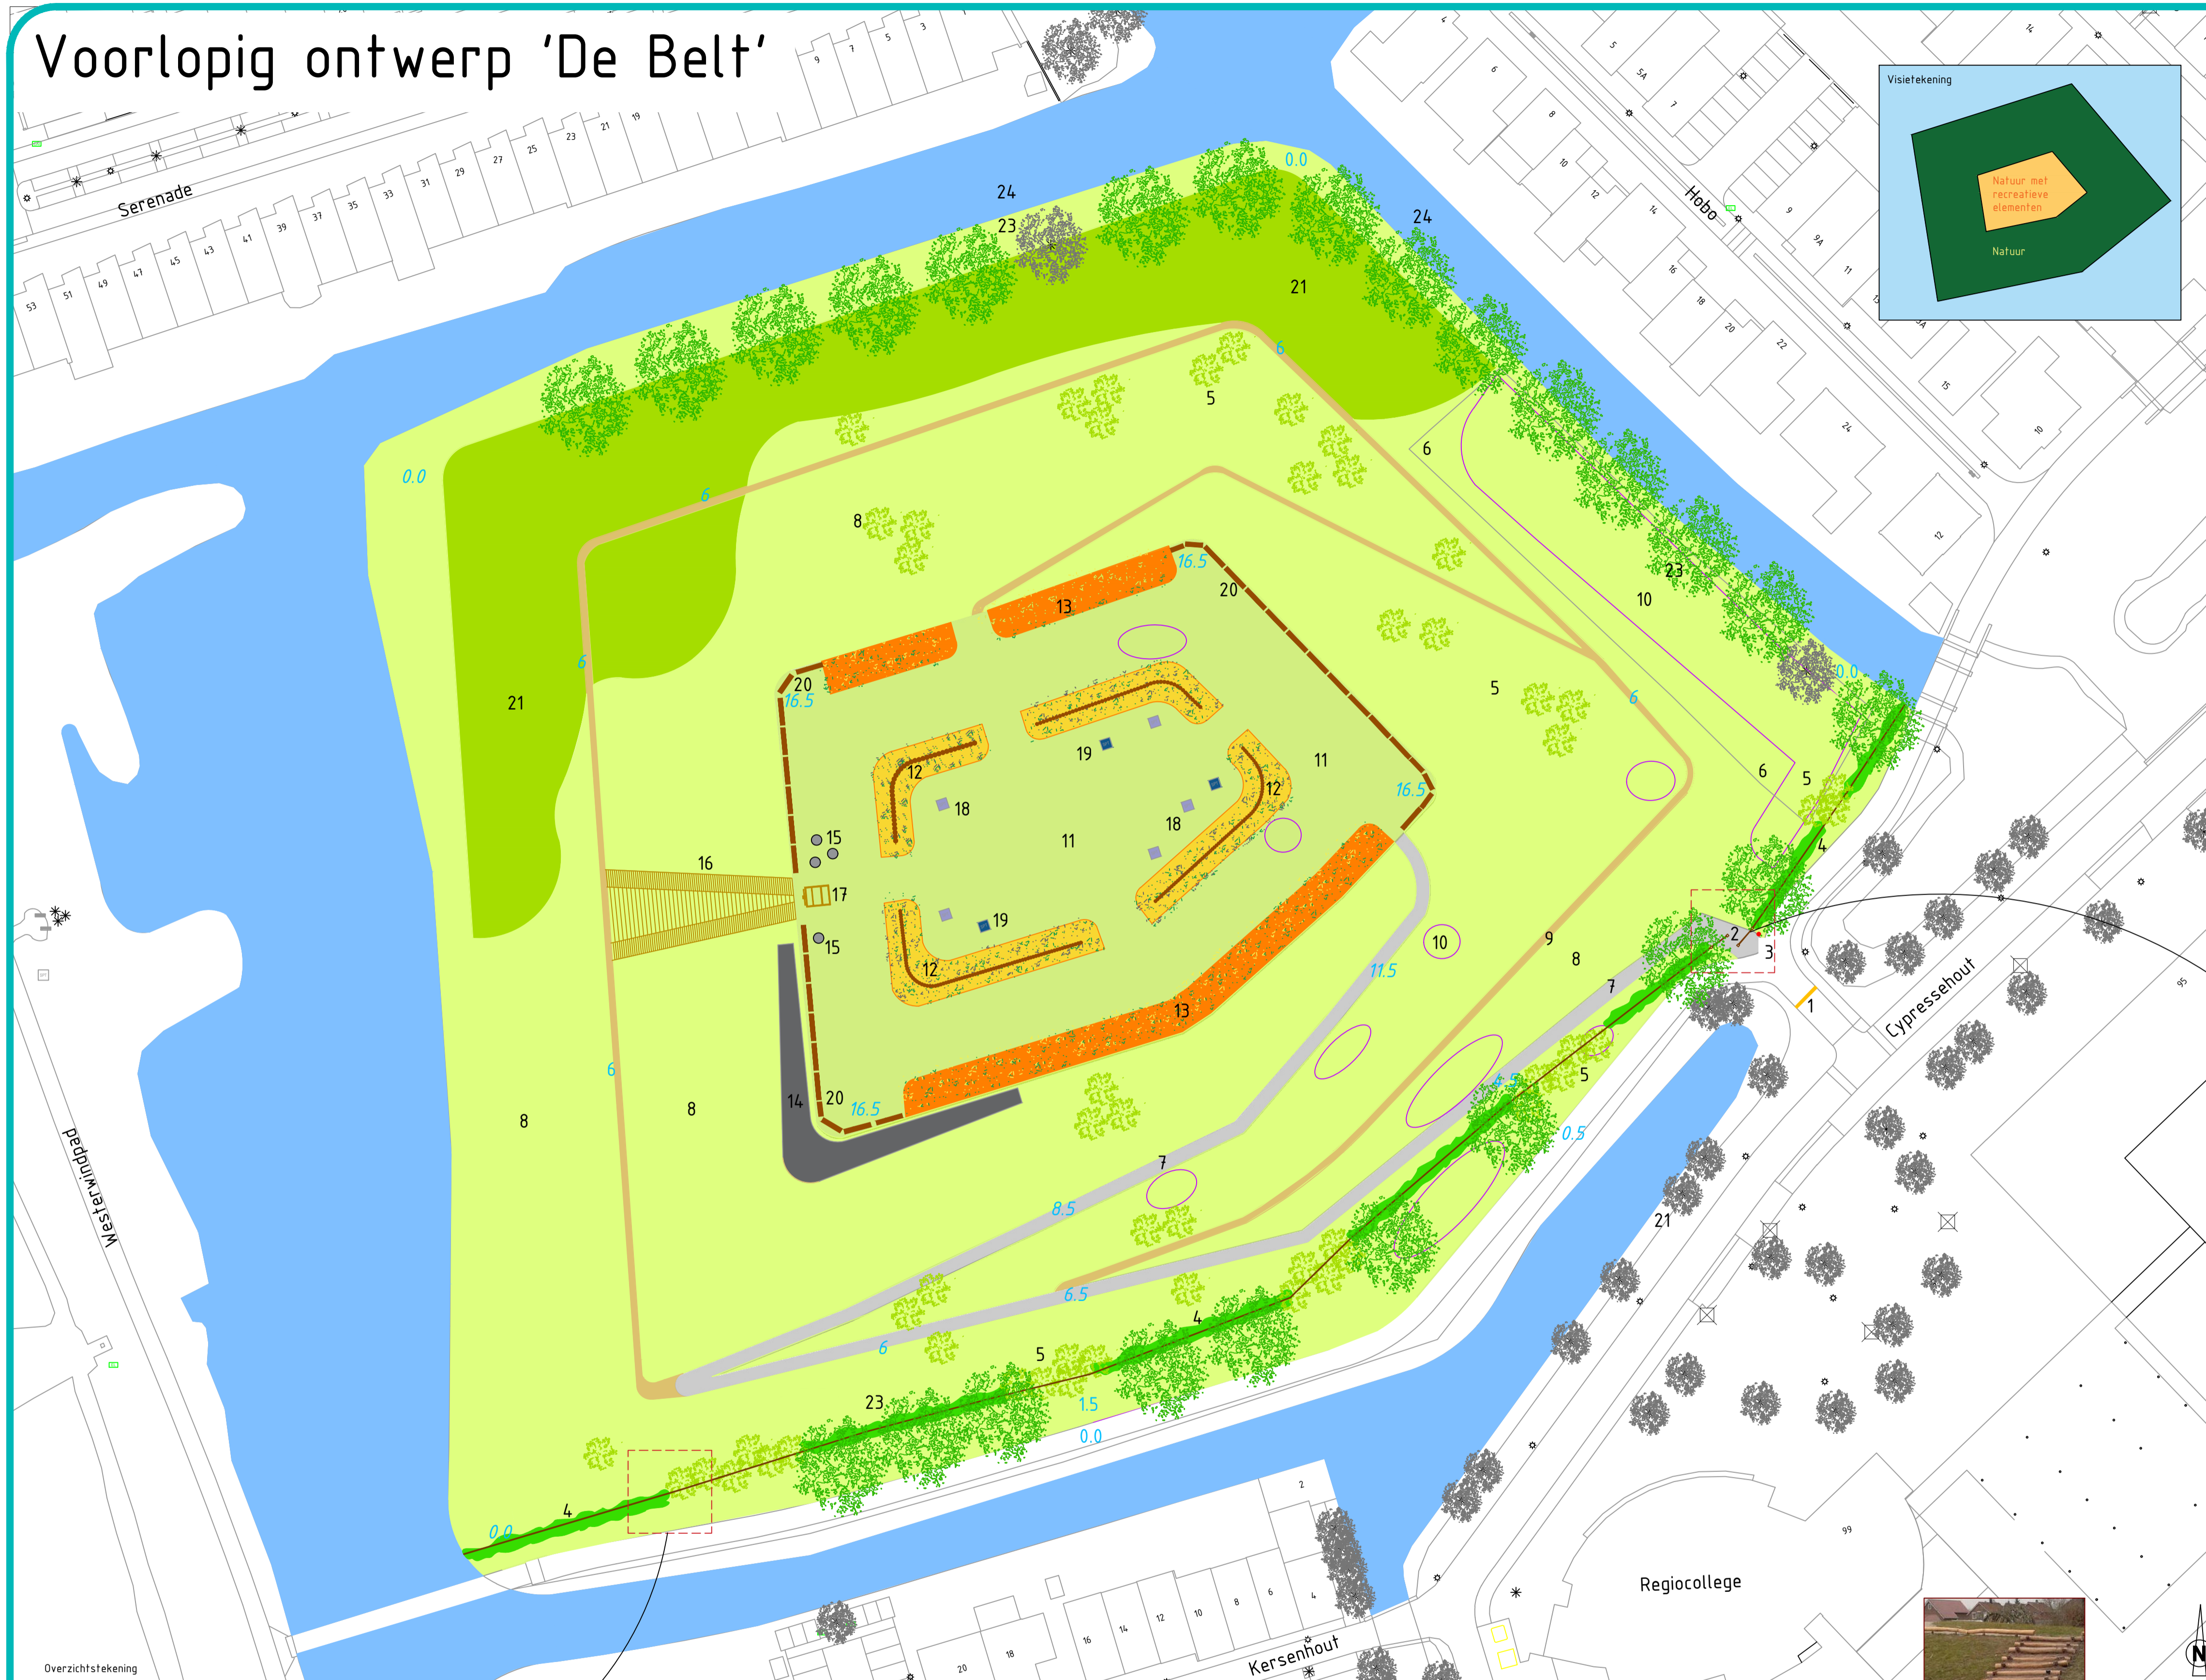


# Voorlopig ontwerp 'De Belt'


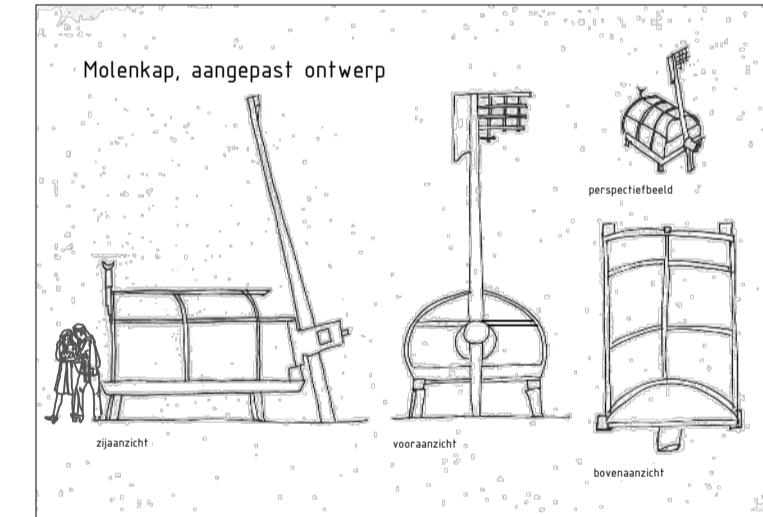


## LEGENDA

- 1. Start- en finish streep, rondje door de woonwijk, 5 km.
  - 2. Voetgangerssluis, onderdeel van hekwerk, hoogte 1,25 mtr.
  - 3. Bord met de 'huisregels' op de heuvel o.a. gepend van zonsopgang tot zonsondergang, opruimen van afval, geen overlast veroorzaken, verbod op muziek en luide geluiden, geen voertuigen, respect voor flora en fauna.
  - 4. Losse haag, hoogte ong. 125 mtr, inheems soort met doorns, aan beide zijde van een hekwerk
  - 5. Meerstammige heesters, hoogte 4-6 mtr, inheems soort, aan beide zijde van een hekwerk
  - 6. Onderzoekgebied, verwijderde Japanse Duizendknoop, methode nog te bepalen
  - 7. Bestaande pad, halfverharding, verbreed naar 1,5 mtr t.b.v. onderhoudsvoertuigen
  - 8. Kruidrijk gras, omgevormd d.m.v. gericht maai-beheer
  - 9. Smal wandelpad, halfverharding, rondom de heuvel, breedte pad 1 mtr.
  - 10. Aanwezige plekken met Japanse Duizendknoop
  - 11. Kruidrijk gras, gras met laagblijvende kruiden
  - 12. Vakken met plukbloemen, palissadepalen in het midden van het vak, breedte vak 5 mtr
  - 13. Vak met inheemse kruiden, breedte vak 5 mtr
  - 14. Kale vakken, onbegroeid t.b.v. o.a. grondestelende bijen en de rugstreeppad
  - 15. Oude molenstenen, historisch element
  - 16. Landschapstrap, buitenzijde trap, binnenzijde zelfmogelijkheid, materiaal: hout
  - 17. Molenkap, open constructie, lxbx 3,5 mtr, 2,2mtr, 2,9 mtr, cortenstaal, vlg. aangepast on
  - 18. Bestaande fitnessstoel, verplaatst naar de bovenzijde van de heuvel
  - 19. Nieuwe fitnessobjecten, voor jong en oud
  - 20. Boomstammen, langs open gedeeltes van de rand van het vlakke bovengedeelte
  - 21. Bestaande heesterboschage
  - 22. Bestaande boom, de omvang van de uiteindelijke kroon is indicatief
  - 23. Nieuwe boom, hoogte ongeveer 25 mtr, inheems soort
  - 24. Bestaande watergang
- 6 Hoogtemaat

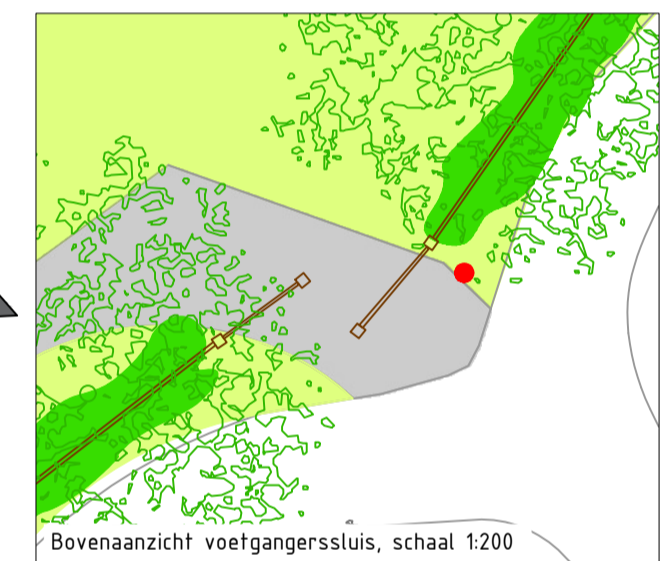

### Referentiebeelden

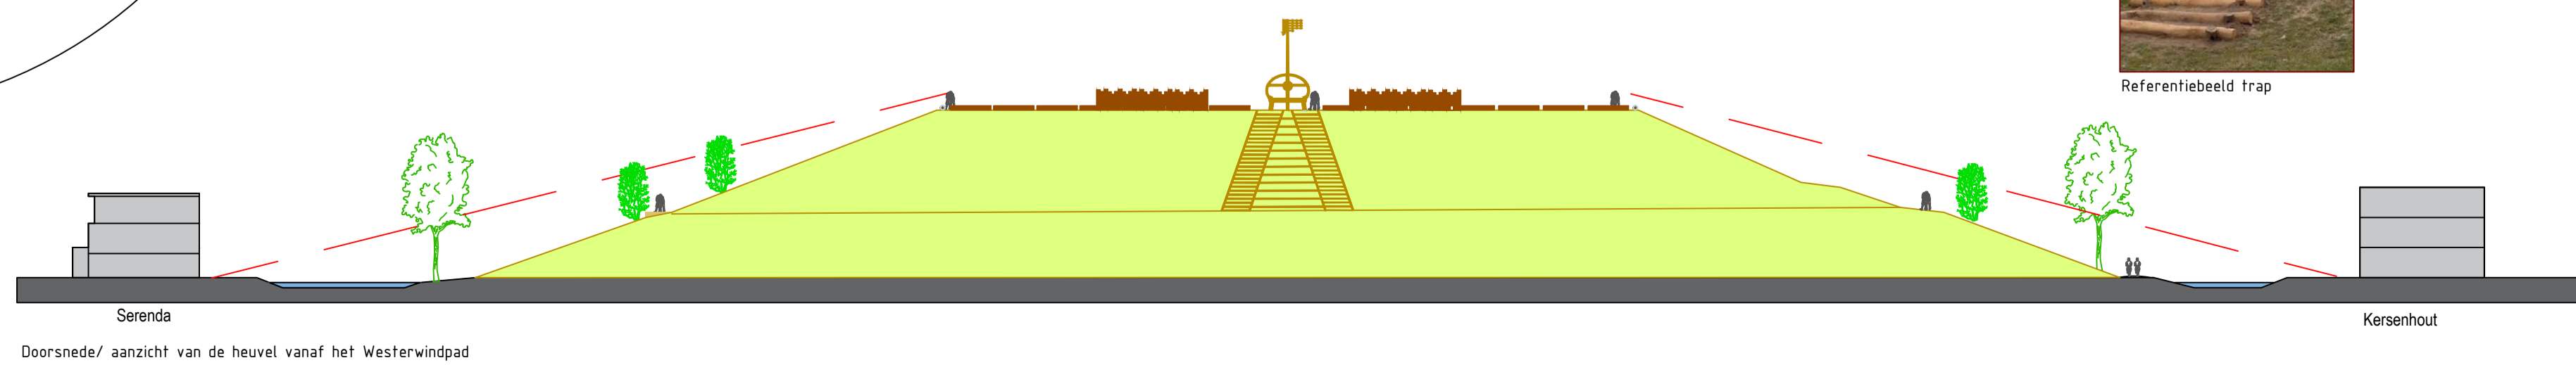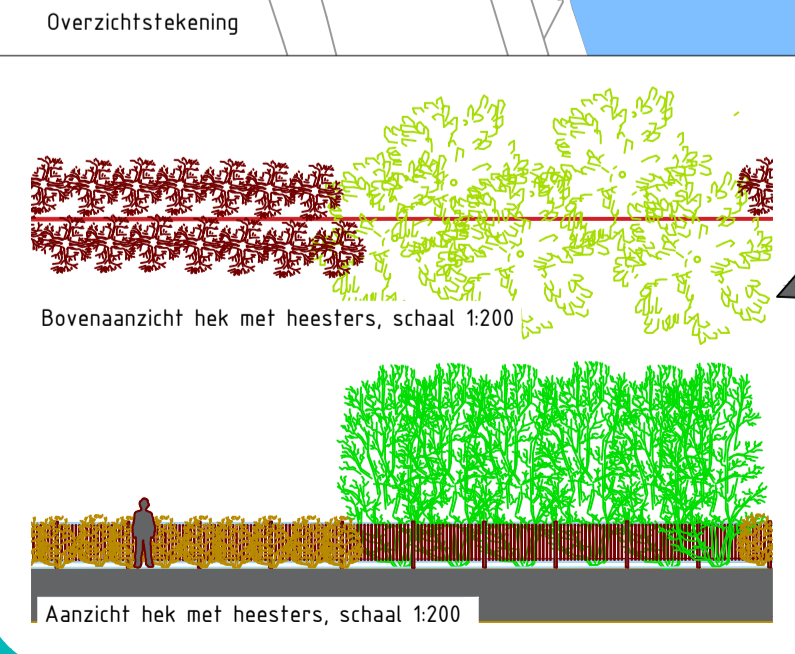

Schaal 1:500  
 Datum: 22 april 2024  
 Status: Concept  
 gemeente Zaanstad  
**ZNSTD**