



**JUPITERSTRAAT
NEPTUNUSLAAN/PLUTOSTRAAT
LEONIDEN**

Inventarisatie bomen

**JUPITERSTRAAT
NEPTUNUSLAAN/PLUTOSTRAAT
LEONIDEN**

Inventarisatie bomen

Opdrachtgever:
Gemeente Zaanstad
De heer S. van Jaarsveld

Projectnummer : 20332
Datum : 27 januari 2021

Projectleider : N.J. Vernooy
Controle : B. Stoffer
Paraaf :



Postbus 36233
1020 ME AMSTERDAM
Telefoon: 06-50523935
E-mail: info@groenadviesamsterdam.nl



INHOUDSOPGAVE :

1	INLEIDING	3
2	ONDERZOEKSRESULTATEN	4
3	KWALITEIT VAN DE BOMEN.....	7
3.1	Conditie en levensverwachting	7
3.2	Conclusies en adviezen	7
3.3	Bijzondere natuurwaarden	8

BIJLAGEN:

1	Overzichtstekening
2	Inventarisatielijst



1 INLEIDING

Voor Krommenie staan drie deelprojecten op stapel. In en rond de straten Jupiterstraat, Neptunuslaan en Leoniden zal een renovatie van het maaiveld worden uitgevoerd. Van tevoren zijn de bomen binnen de projectgrenzen geïnventariseerd. Deze rapportage beschrijft bondig de bevindingen bij de inventarisatie.

Werkwijze

Binnen de gebiedsgrens zijn de circa 350 op de aangeleverde plattegrond weergegeven bomen onderzocht. De beoordeling is uitgevoerd volgens de VTA+ methodiek. Het verschil met de reguliere, alleen visuele methode is dat hierbij ook eenvoudig handgereedschap zoals prikpen en klophamer worden ingezet om verborgen holten en rottingen op te sporen.

Bij de bovengrondse keuring zijn voor bomen dikker dan 10 cm op borsthoogte en eventuele overige, dunnere laan- en parkbomen gegevens verzameld over de soort (Nederlandse en wetenschappelijke naam), stamonttrek, groei- en vitaliteitskenmerken, kwaliteit van stam en takken, mate van opdruk van de verharding, aanwezigheid van ziekten en plagen en de van belang zijnde omgevingsfactoren. Aan de hand van deze informatie zijn de conditie en toekomstverwachting bepaald. De gegevens van de individuele bomen zijn vermeld in een inventarisatielijst. Hiervoor zijn alle bomen genummerd op de aangeleverde plattegrond. Bomen die niet op tekening staan maar in het veld zijn aangetroffen, zijn op kaart ingetekend en op dezelfde wijze opgenomen. Bomen die op kaart staan maar in het veld ontbraken, kregen een volgnummer en zijn in de inventarisatielijst als ontbrekend opgenomen.

Leeswijzer

De hierna volgende rapportage beschrijft:

- de onderzoeksresultaten;
- de kwaliteit van de bomen - conditie en toekomstverwachting;
- aanwezigheid in de bomen van planten (varens), nesten, spleten, spleetgaten of andere mogelijke verblijfsplaatsen van dieren;

2 ONDERZOEKSRESULTATEN

De geïnventariseerde bomen zijn weergegeven op bijlage 1, de overzichtstekening. Op de inventarisatielijst in bijlage 2 zijn de gegevens per boom genoteerd.

Binnen de projectgrens zijn 299 bomen aanwezig. 45 bomen die op kaart stonden, zijn in het veld niet aangetroffen. Van zeven bomen rest alleen de stobbe. Twintig bomen stonden niet op de tekening en zijn toegevoegd.

Het is een zeer gevarieerd bestand. De bomen zijn verdeeld over de 52 soorten/variëteiten. Japanse sierkers (*Prunus serrulata* cv.) en ruwe berk (*Betula pendula*) zijn met 32 exemplaren het sterkst vertegenwoordigd, gevolgd door gewone es (*Fraxinus excelsior*) en haagbeuk (*Carpinus betulus*) met ieder 22 en Canadapopulier (*Populus x canadensis*) met 20 exemplaren. Van de overige soorten/variëteiten zijn minder dan 15 bomen aangetroffen en in de meeste gevallen slechts één of enkele. Hieronder enkele overzichtsfoto's.



De Neptunuslaan in noordelijke richting. Links op de voorgrond boom 254. De grote boom erachter is boom 252.



De Neptunuslaan in zuidelijke richting.



Gazon langs de Neptunuslaan met enkele relatief jonge bomen. Bij de pijl is plasvorming op het gazon zichtbaar.



Van enkele essen langs de Neptunuslaan is de stamvoet tot binnen de bandenlijn van het trottoir gegroeid.



Links op de voorgrond boom 340 met afstervingsverschijnselen. Rechts ervan haagbeuken. Het is goed mogelijk dat de bomen in de verharding langs de supermarkt even oud zijn als de bomen in het veel gunstiger gazon.

De bomen staan hoofdzakelijk in voetpad of gazon. De groei is voor circa een derde als goed beoordeeld, voor een derde als redelijk en voor een derde als matig tot stagnerend.

Aangetroffen bijzonderheden zijn stam- en stamvoetschades, dood takhout, vruchtlichamen op snoeiwonden of schades, een gescheurde stam bij driestammige rode kerspruim en aantasting door kastanjabloedingsziekte bij de twee aanwezige witte paardenkastanjes.





3 KWALITEIT VAN DE BOMEN

3.1 *Conditie en levensverwachting*

De kwaliteit van bomen wordt over het algemeen uitgedrukt in de conditie en de levensverwachting.

Conditie

De conditie is bepaald aan de hand van de groei, de aan- dan wel afwezigheid van scheut- en taksterfte, de knopzetting en de mate van overgroeiing van snoei- en andere wonden. Onder de huidige omstandigheden:

- verkeren 84 bomen in een goede conditie
- verkeren 116 bomen in een redelijke conditie
- verkeren 69 bomen in een matige conditie
- verkeren 27 bomen in een slechte conditie.

Drie bomen zijn dood.

Levensverwachting

De levensverwachting is bepaald aan de hand van de conditie in samenhang met de aangetroffen gebreken en de lokale groeiplaatsomstandigheden. **Uitgangspunt daarbij is dat de groeiplaatsomstandigheden niet wijzigen.**

De levensverwachting van de levende bomen bedraagt voor:

- 147 bomen méér dan 25 jaar
- 83 bomen 10-25 jaar
- 35 bomen 5-10 jaar
- 26 bomen 1 à 5 jaar
- 3 bomen minder dan 1 jaar

3.2 *Conclusies en adviezen*

- De bomen 60 tot en met 71 op het schoolplein hebben last van intensieve betreding van de bodem. Veel bomen op de schoolpleinen hebben beschadigingen aan de stam en/of stamvoet.
- Maak werk van het voorkomen van maaischades aan de stamvoeten of oppervlakkige wortels van bomen. Bijvoorbeeld door rond de stamvoet minder vaak te maaien en hier hoog gras te accepteren.
- Wij adviseren de bomen met een levensduur korter dan vijf jaar voorafgaand aan de werkzaamheden te verwijderen. Bij bomen met een levensduur tussen vijf en tien jaar adviseren wij een afweging te maken tussen de baten van behoud van groenwaarden en de kosten van eventuele aanpassingen aan het ontwerp of de werkwijze.
- Werkzaamheden aan de weg of riolering kunnen een aanleiding zijn om de slecht functionerende berken en Japanse sierkersen langs de Jupiterstraat te vervangen. Deze bomen hebben een ernstig tekort aan doorwortelbare ruimte en zullen op deze locatie niet het gewenste beeld opleveren.
- De gazons aan de westzijde van de Neptunuslaan zijn erg vochtig; op veel plekken stagneert het hemelwater. Dit kan een rol spelen bij de veelvuldige uitval van bomen in deze strook.

**Benodigde acties uit oogpunt van boomveiligheid:**

- Bij de rode pruimkers met boomnummer 180 de gescheurde stam afzetten.
- Nader technisch onderzoek (NTO) bij de es (nr. 165) op het schoolplein en de populier (nr. 210) langs de Saturnuslaan. Middels geluidstomografie kan de inwendige houtkwaliteit van deze bomen worden vastgesteld.
- De dode els langs de Jupiterstraat kappen.

3.3 *Bijzondere natuurwaarden*

De bomen zijn geïnspecteerd op planten (varens), nesten, spleten, spechtengaten of andere mogelijke verblijfplaatsen van dieren.


In de bomen 252 en 291 is een nest van vermoedelijk ekster aangetroffen. Een eksternest geldt als een 'semi-permanente' verblijfplaats: eksters kiezen vaak meerdere jaren achtereen hetzelfde nest uit om te broeden, maar kunnen ook een nieuw nest starten. In boom 160 is een nestkast voor broedvogels aangetroffen.

Bovengenoemde vondsten zijn ook in de inventarisatielijst vermeld. Verder zijn geen vaste- rust en verblijfplaatsen van beschermde soorten in het kader van de wet Natuurbescherming gevonden.

Vóór het kappen van bomen dient te worden uitgesloten dat zich nesten in de boom bevinden die bebroed worden. Moet boom 160 gekapt, dan dient gebruik van de nestkast te worden uitgesloten, ook 's winters. Voor het inspecteren van de kast kan een endoscoop worden gebruikt. Als is vastgesteld dat de kast niet wordt gebruikt, adviseren wij deze direct te verwijderen.

BIJLAGE 1

Overzichtstekening

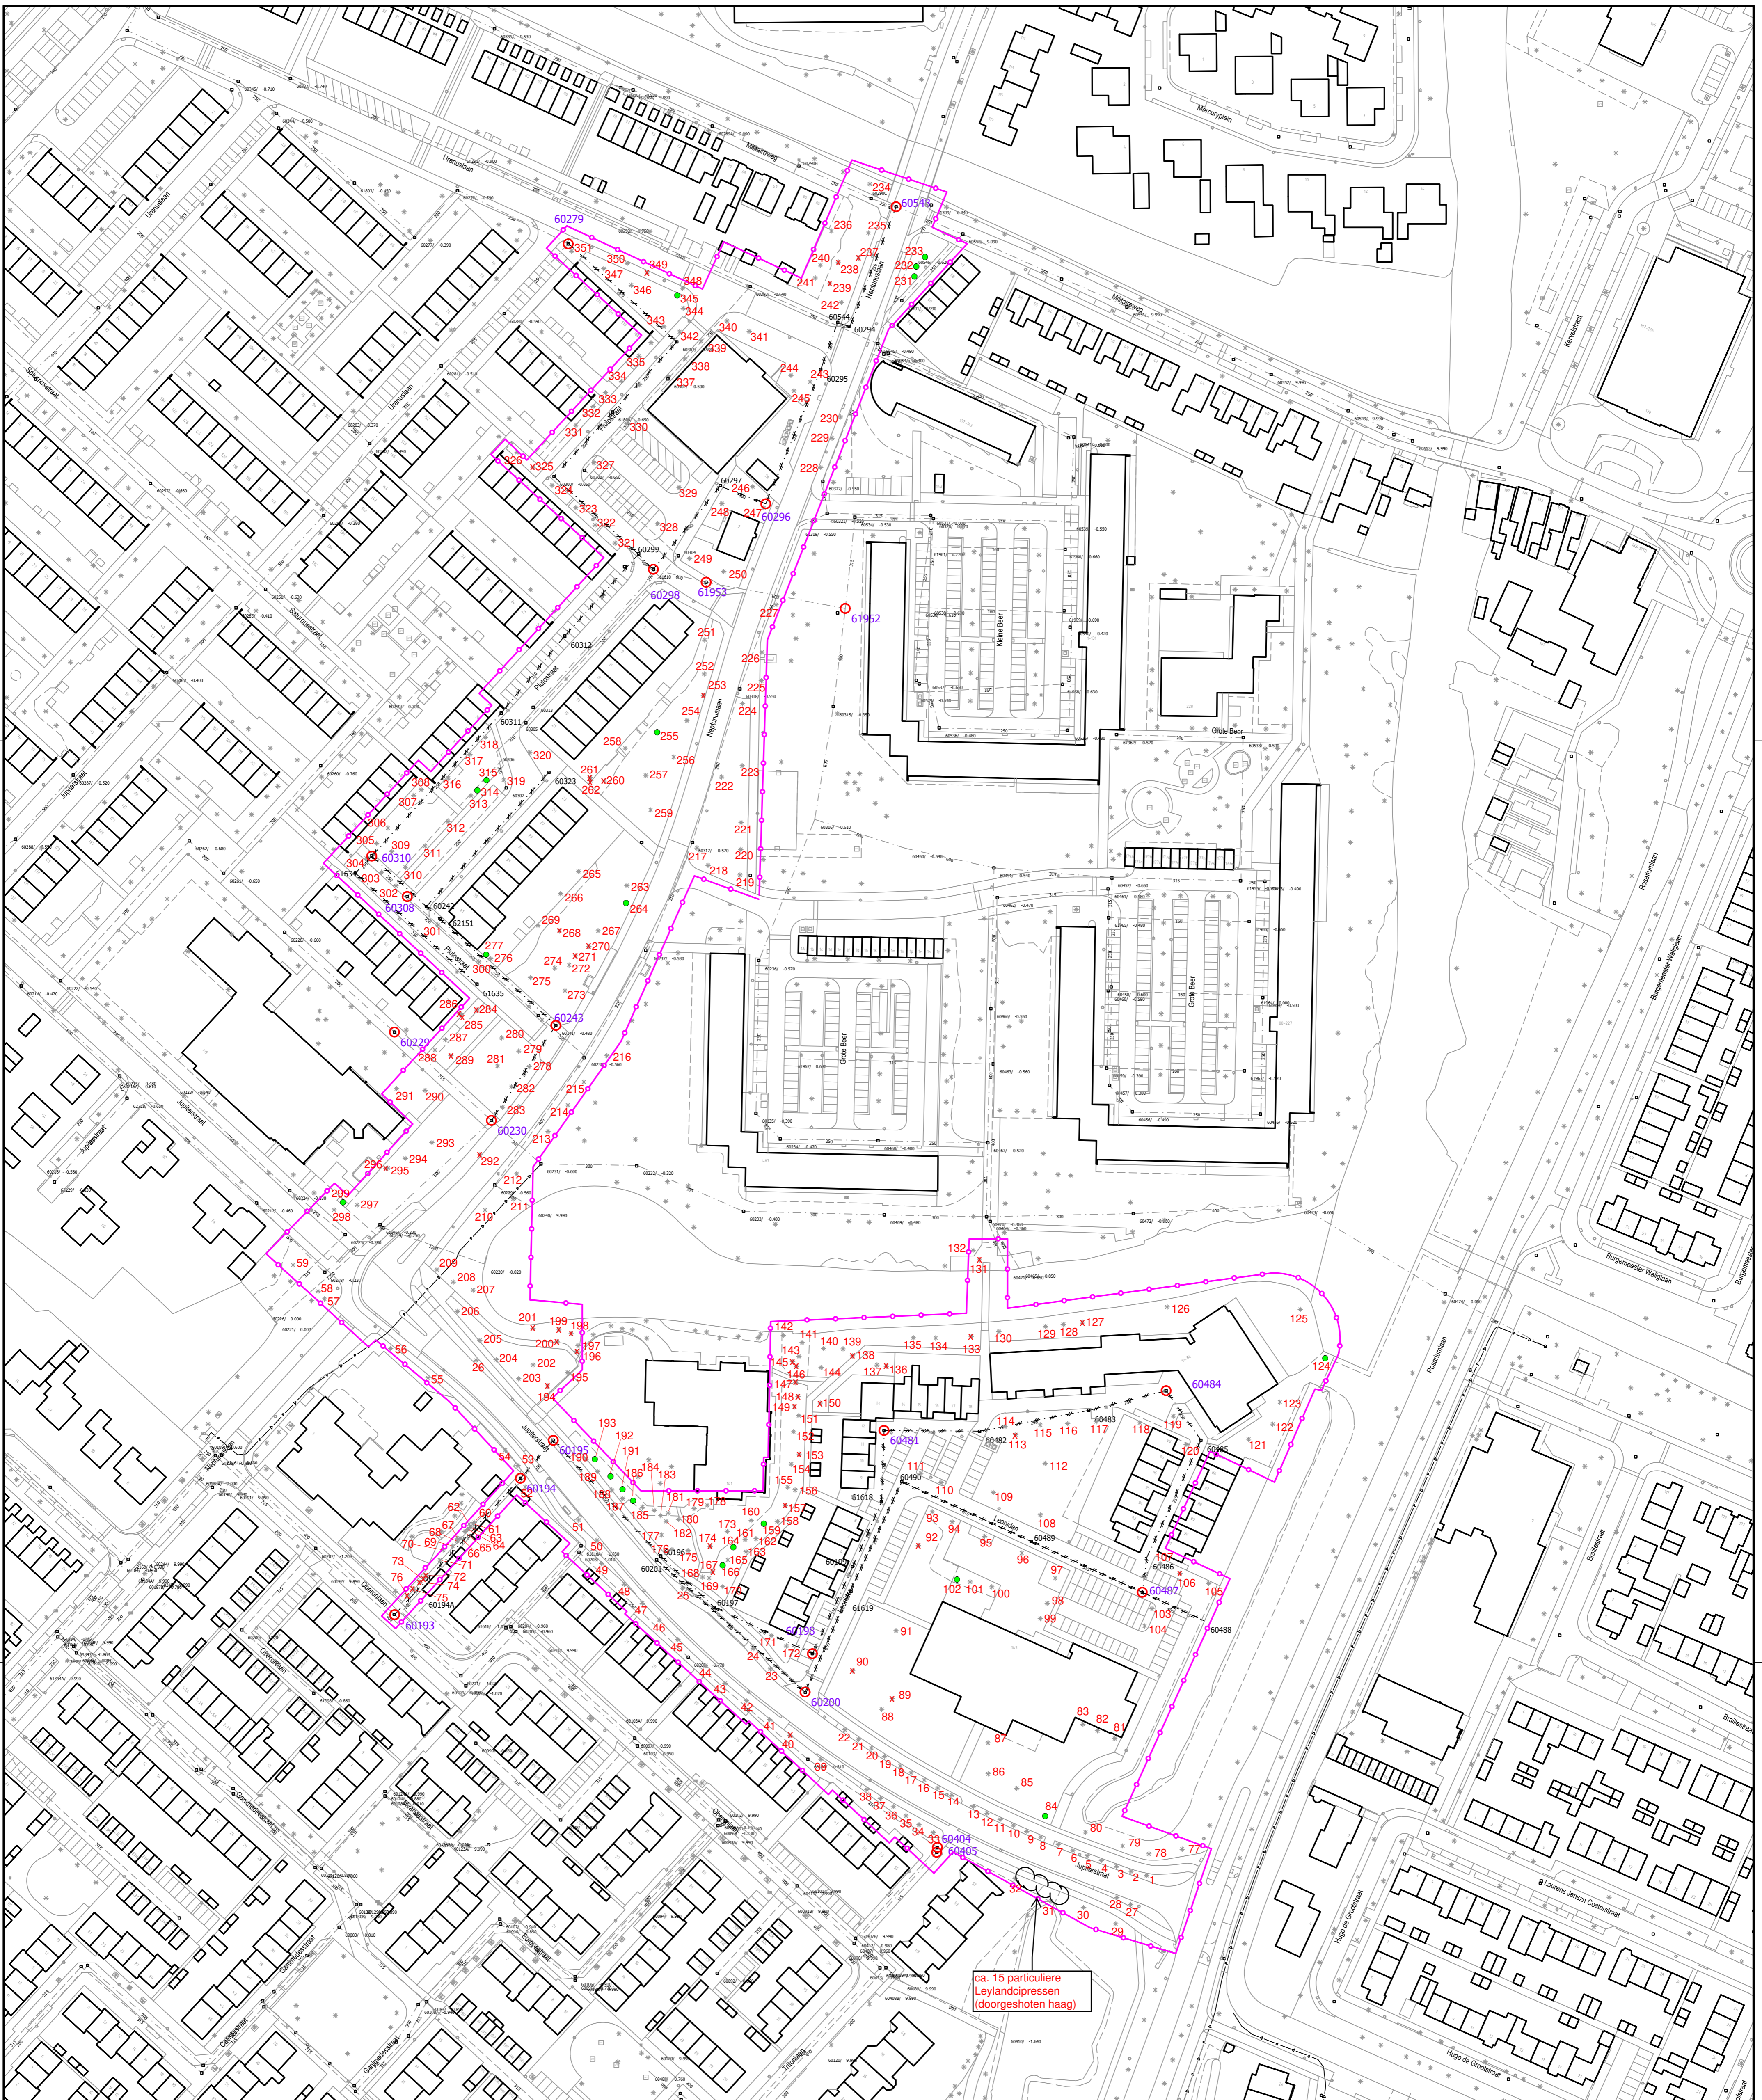


Boominventarisatie Groenadvies Amsterdam **15**
 december 2020

104: boomnummer
 x : stobbe / boom niet aangetroffen
 ● : toegevoegde boom

Minimaal 2 dorpelhoogtes per blok woningen
 Dwarsprofielen graag h.o.h. maximaal ca. 20 meter van elkaar

Werkgrens
 te verwijderen vuilwaterriool inclusief inspectieputten; b.o.b. in m t.o.v. N.A.P.
 te verwijderen hemelwaterriool inclusief inspectieputten; b.o.b. in m t.o.v. N.A.P.

60548 in te meten B.O.B.

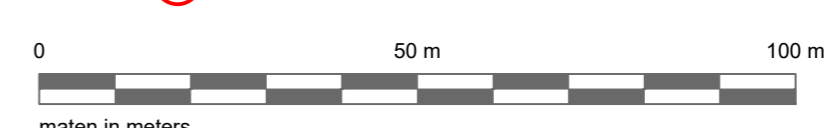

WIJZ.	DATUM	OMSCHRIJVING	TEKENAAR
-	-	-	-

PROJECT Neptunuslaan/Plutostraat + Jupiterstraat e.o + Leoniden		TEKENAAR RA Dekker	STATUS Ter info
ONDERWERP Bestaande situatie incl. te vervangen riool		PROJECTNUMMER OLN 1506, OLN 1511, OLN 1512	BESTEK
TEKENINGNUMMER	WIJZIGING	BLAD	gemeente Zaanstad ZNSTD INGENIEURSBUREAU 1506MZ Zaanstad 1506CA Zaanstad 1506DA Zaanstad www.zaanstad.nl
DATUM 15-09-2020	SCHAAL 1:1000	FORMAAT A1	

BIJLAGE 2

Inventarisatielijst

Gemeente: Zaanstad

Locatie: Jupiterstraat, Saturnuslaan, Leoniden te Krommenie

Datum: 30 december 2020

Keuringsmethode: VTA+

Keuring uitgevoerd door: B. Stoffer / N. Vernooy

INVENTARISATIELIJST



goed
redelijk
matig
slecht
stagnerend

niet opgedrukt
licht opgedrukt
matig opgedrukt
zwaar opgedrukt

goed <1 jaar
redelijk 1-5 jaar
matig 5-10 jaar
slecht 10-25 jaar
dood >25 jaar

boom nummer	stam omvang in cm	stam diameter in cm	groei	soort NL	boomsoort L	kwaliteit verharding	bijzonderheden, planten- en dierverblijfplaatsen	conditie	toekomst verwachting
1	42	13	matig	Japanse sierkers	Prunus serrulata cv.	niet opgedrukt	flinke oppervlakkige stamvoetschade	matig	10-25 jaar
2	41	13	matig	Japanse sierkers	Prunus serrulata cv.	niet opgedrukt		redelijk	10-25 jaar
3	29	9	stagnerend	Japanse sierkers	Prunus serrulata cv.	niet opgedrukt	stamvoetschade	slecht	1-5 jaar
4	49	16	goed	Japanse sierkers	Prunus serrulata cv.	niet opgedrukt	straatkolk op 50 cm afstand	goed	10-25 jaar
5	31	10	slecht	Japanse sierkers	Prunus serrulata cv.	niet opgedrukt		slecht	1-5 jaar
6	30	10	slecht	Japanse sierkers	Prunus serrulata cv.	niet opgedrukt	inrottende oppervlakkige wortel; kleine oppervlakkige stamvoetschade	slecht	1-5 jaar
7	33	11	slecht	Japanse sierkers	Prunus serrulata cv.	niet opgedrukt	lichte stamvoetschade; lichte stamschade	matig	5-10 jaar
8	36	11	slecht	Japanse sierkers	Prunus serrulata cv.	niet opgedrukt		matig	5-10 jaar
9	30	10	stagnerend	Japanse sierkers	Prunus serrulata cv.	niet opgedrukt		slecht	1-5 jaar
10	39	12	stagnerend	Japanse sierkers	Prunus serrulata cv.	niet opgedrukt	wurgwortel	matig	1-5 jaar
11	34	11	stagnerend	Japanse sierkers	Prunus serrulata cv.	niet opgedrukt	afwijkende stamvoet	slecht	1-5 jaar
12	38	12	stagnerend	Japanse sierkers	Prunus serrulata cv.	niet opgedrukt	lichte stamschade	matig	1-5 jaar
13	37	12	stagnerend	Japanse sierkers	Prunus serrulata cv.	niet opgedrukt		matig	1-5 jaar
14	34	11	stagnerend	Japanse sierkers	Prunus serrulata cv.	niet opgedrukt	scheefstand richting rijbaan; straatlantaarn op 1,5 meter afstand	slecht	1-5 jaar
15	33	11	stagnerend	Japanse sierkers	Prunus serrulata cv.	niet opgedrukt	krom; flinke stamschade; wurgwortel; maaischade; oppervlakkige wortels; straatkolk op 1,3 m afstand	matig	1-5 jaar
16	28	9	stagnerend	Japanse sierkers	Prunus serrulata cv.	niet opgedrukt		slecht	1-5 jaar
17	29	9	stagnerend	Japanse sierkers	Prunus serrulata cv.	niet opgedrukt	lichte stamvoetschade; stamschade; kroon in baanvak	slecht	1-5 jaar
18	32	10	stagnerend	Japanse sierkers	Prunus serrulata cv.	niet opgedrukt	lichte stamschade; kroon in baanvak	slecht	1-5 jaar
19	40	13	stagnerend	Japanse sierkers	Prunus serrulata cv.	niet opgedrukt	kroon in baanvak	matig	5-10 jaar
20	33	11	stagnerend	Japanse sierkers	Prunus serrulata cv.	niet opgedrukt	kroon in baanvak	matig	5-10 jaar
21	34	11	stagnerend	Japanse sierkers	Prunus serrulata cv.	niet opgedrukt		slecht	1-5 jaar
22	37	12	stagnerend	Japanse sierkers	Prunus serrulata cv.	niet opgedrukt	kroon in baanvak; lichte stamschade	slecht	1-5 jaar
23	81	26	slecht	smalbladige es	Fraxinus angustifolia	niet opgedrukt	krom; scheef boven rijbaan	matig	5-10 jaar
24	71	23	slecht	smalbladige es	Fraxinus angustifolia	matig opgedrukt	kroon in baanvak; afwijkende stamvoet; oppervlakkige wortels	matig	5-10 jaar
25	74	24	slecht	smalbladige es	Fraxinus angustifolia	zwaar opgedrukt	kroon in baanvak	matig	10-25 jaar
26	49	16	-	smalbladige es	Fraxinus angustifolia	-		dood	-
27	28	9	stagnerend	Japanse sierkers	Prunus serrulata cv.	niet opgedrukt	lichte stamvoetschade	slecht	1-5 jaar
28	27	9	stagnerend	Japanse sierkers	Prunus serrulata cv.	niet opgedrukt	scheef richting fietspad; krom; lichte stamvoetschade	slecht	1-5 jaar
29	63	20	redelijk	gewone es	Fraxinus excelsior	niet opgedrukt		goed	>25 jaar
30	66	21	redelijk	gewone es	Fraxinus excelsior	niet opgedrukt		goed	>25 jaar
31	29	9	goed	treurwilg	Salix sepulcralis 'Chrysocoma'	niet opgedrukt	betreft jonge uitloper	goed	>25 jaar
32	117	37	redelijk	zwarte els	Alnus glutinosa	licht opgedrukt	zicht op stamvoet gehinderd door beplanting	redelijk	>25 jaar
33	59	19	goed	Japanse sierkers	Prunus serrulata cv.	niet opgedrukt	lichte stamschade; oppervlakkige wortels	goed	10-25 jaar

Gemeente: Zaanstad

Locatie: Jupiterstraat, Saturnuslaan, Leoniden te Krommenie

Datum: 30 december 2020

Keuringsmethode: VTA+

Keuring uitgevoerd door: B. Stoffer / N. Vernooy

INVENTARISATIELIJST



boom nummer	stam omvang in cm	stam diameter in cm	groei	soort NL	boomsoort L	kwaliteit verharding	bijzonderheden, planten- en dierverblijfplaatsen	conditie	toekomst verwachting
34	65	21	goed	Japane sierkers	Prunus serrulata cv.	niet opgedrukt		goed	10-25 jaar
35	62	20	goed	Japane sierkers	Prunus serrulata cv.	niet opgedrukt		goed	10-25 jaar
36	44	14	goed	Japane sierkers	Prunus serrulata cv.	niet opgedrukt	oppervlakkige wortels in maaiveld, met maaischade	goed	10-25 jaar
37	56	18	goed	Japane sierkers	Prunus serrulata cv.	niet opgedrukt	ent op 2,5 m hoogte; put op 2m afstand	goed	10-25 jaar
38	56	18	goed	Japane sierkers	Prunus serrulata cv.	niet opgedrukt	ent op 2,5 m hoogte; wortelvoet bovengronds	goed	10-25 jaar
39	31	10	slecht	ruwe berk	Betula pendula	niet opgedrukt	krom; flinke stamschade; 2 lichte stamschades	matig	5-10 jaar
40	-	-	-	-	-	-	niet aangetroffen	-	-
41	38	12	slecht	ruwe berk	Betula pendula	matig opgedrukt	2 flinke stamschades	matig	5-10 jaar
42	36	11	slecht	ruwe berk	Betula pendula	zwaar opgedrukt		matig	10-25 jaar
43	32	10	stagnerend	ruwe berk	Betula pendula	niet opgedrukt	dode top; lichte stamschade	slecht	5-10 jaar
44	50	16	stagnerend	ruwe berk	Betula pendula	matig opgedrukt	dode top; zware stamschade van 20 tot 100 cm+mv, inrottend; stamschade op hoogte	slecht	1-5 jaar
45	60	19	slecht	ruwe berk	Betula pendula	zwaar opgedrukt		matig	10-25 jaar
46	27	9	slecht	ruwe berk	Betula pendula	niet opgedrukt	dode top; zware stamschade van mv tot 140 cm+mv	slecht	1-5 jaar
47	55	18	matig	ruwe berk	Betula pendula	zwaar opgedrukt		redelijk	10-25 jaar
48	29	9	matig	ruwe berk	Betula pendula	matig opgedrukt	oppervlakkige wortels; saprofyt vruchtlichaam aan stamvoet	redelijk	10-25 jaar
49	37	12	matig	ruwe berk	Betula pendula	licht opgedrukt	stamschade	redelijk	10-25 jaar
50	59	19	slecht	gewone es	Fraxinus excelsior	licht opgedrukt	lichte stamschade	matig	5-10 jaar
51	66	21	matig	gewone es	Fraxinus excelsior	niet opgedrukt	put op 1,5 m afstand	matig	5-10 jaar
52	244	78	goed	gewone plataan	Platanus x hispanica	licht opgedrukt	lage takken boven fietsparkeren	goed	>25 jaar
53	103	33	redelijk	zwarte els	Alnus glutinosa	licht opgedrukt	dood takhout	redelijk	10-25 jaar
54	77	25	-	zwarte els	Alnus glutinosa	-		dood	-
55	26	8	goed	ruwe berk	Betula pendula	niet opgedrukt	vruchtlichaam binnen gietrand	redelijk	>25 jaar
56	101	32	slecht	eenstijlige meidoorn	Crataegus monogyna	niet opgedrukt		matig	10-25 jaar
57	100	32	goed	winterbloeiende sierkers	Prunus x subhirtella 'Autumnalis'	niet opgedrukt		goed	>25 jaar
58	98	31	goed	winterbloeiende sierkers	Prunus x subhirtella 'Autumnalis'	niet opgedrukt	schade wortelaanzet	redelijk	10-25 jaar
59	179	57	goed	mammoetboom	Sequoiadendron giganteum	niet opgedrukt		goed	>25 jaar
60	66	21	matig	zwarte els	Alnus glutinosa	niet opgedrukt	onderstandig	matig	10-25 jaar
61	36	11	matig	zwarte els	Alnus glutinosa	niet opgedrukt	onderstandig	matig	5-10 jaar
62	120	38	redelijk	ruwe berk	Betula pendula	niet opgedrukt	losse tak	redelijk	>25 jaar
63	35	11	matig	zwarte els	Alnus glutinosa	niet opgedrukt	onderstandig	matig	5-10 jaar
64	57	18	matig	zwarte els	Alnus glutinosa	niet opgedrukt	onderstandig; getopt op ca. 1 m hoogte	matig	10-25 jaar
65	62	20	redelijk	haagbeuk	Carpinus betulus	niet opgedrukt		redelijk	>25 jaar
66	34	11	matig	haagbeuk	Carpinus betulus	niet opgedrukt	onderstandig	matig	10-25 jaar
67	83	26	matig	Zweedse meelbes	Sorbus intermedia	niet opgedrukt		matig	10-25 jaar
68	25	8	matig	haagbeuk	Carpinus betulus	niet opgedrukt	onderstandig	matig	10-25 jaar
69	63	20	matig	haagbeuk	Carpinus betulus	niet opgedrukt	diverse stamschades	matig	10-25 jaar
70	64	20	matig	Zweedse meelbes	Sorbus intermedia	niet opgedrukt	holte op 30 cm hoogte	matig	10-25 jaar
71	116	37	redelijk	haagbeuk	Carpinus betulus	niet opgedrukt	wurgwortel	redelijk	>25 jaar
72	-	-	-	-	-	-	stobbe	-	-

Gemeente: Zaanstad

Locatie: Jupiterstraat, Saturnuslaan, Leoniden te Krommenie

Datum: 30 december 2020

Keuringsmethode: VTA+

Keuring uitgevoerd door: B. Stoffer / N. Vernooy

INVENTARISATIELIJST



boom nummer	stam omvang in cm	stam diameter in cm	groei	soort NL	boomsoort L	kwaliteit verharding	bijzonderheden, planten- en dierverblijfplaatsen	conditie	toekomst verwachting
73	-	-	-	-	-	-	stobbe	-	-
74	-	-	-	-	-	-	stobbe	-	-
75	-	-	-	-	-	-	stobbe	-	-
76	-	-	-	-	-	-	stobbe	-	-
77	70	22	goed	Japane vleugelnoot	Pterocarya rhoifolia	niet opgedrukt		goed	>25 jaar
78	84	27	goed	gewone vleugelnoot	Pterocarya fraxinifolia	niet opgedrukt	judasoor op snoeiwond	goed	>25 jaar
79	76	24	goed	Japane vleugelnoot	Pterocarya rhoifolia	niet opgedrukt	judasoor op snoeiwond; stamspleet	goed	>25 jaar
80	98	31	goed	Japane vleugelnoot	Pterocarya rhoifolia	niet opgedrukt	losse tak	goed	>25 jaar
81	213	68	redelijk	Leylandcipres	xCupressocyparis leylandii	niet opgedrukt		redelijk	10-25 jaar
82	218	69	redelijk	Leylandcipres	xCupressocyparis leylandii	niet opgedrukt		redelijk	10-25 jaar
83	236	75	redelijk	Leylandcipres	xCupressocyparis leylandii	niet opgedrukt		redelijk	10-25 jaar
84	15	5	goed	gewone vleugelnoot	Pterocarya fraxinifolia	niet opgedrukt	spil afgestorven, struikvorm; toekomstig beheerprobleem	goed	>25 jaar
85	77	25	goed	berk	Betula utilis 'Doorenbos'	niet opgedrukt	lichte scheefgroei door buurboom	goed	>25 jaar
86	215	68	goed	gewone esdoorn	Acer pseudoplatanus	niet opgedrukt		goed	>25 jaar
87	108	34	slecht	zweedse meelbes	Sorbus intermedia	niet opgedrukt	stamvoetschade; strook stervende bast met vruchtlichamen houtrotschimmel	slecht	1-5 jaar
88	146	46	redelijk	gewone esdoorn	Acer pseudoplatanus	niet opgedrukt	maaischade wortelaanzet; licht dood takhout	redelijk	>25 jaar
89	-	-	-	-	-	-	niet aangetroffen	-	-
90	-	-	-	-	-	-	niet aangetroffen	-	-
91	234	74	matig	witte paardenkastanje	Aesculus hippocastanum	niet opgedrukt	matige kastanjebloedingsziekte; onbekend vruchtlichaam aan oostzijde stamvoet	matig	5-10 jaar
92	-	-	-	-	-	-	niet aangetroffen	-	-
93	157	50	redelijk	smalbladige es	Fraxinus angustifolia	licht opgedrukt	dood takhout; kroonschade	redelijk	>25 jaar
94	211	67	redelijk	smalbladige es	Fraxinus angustifolia	matig opgedrukt	dood takhout	redelijk	>25 jaar
95	109	35	matig	smalbladige es	Fraxinus angustifolia	licht opgedrukt	op afgesloten schoolterrein; zwaar dood takhout	matig	10-25 jaar
96	79	25	stagnerend	smalbladige es	Fraxinus angustifolia	licht opgedrukt	op afgesloten schoolterrein; afstervend	slecht	< 1 jaar
97	188	60	redelijk	gewone plataan	Platanus x hispanica	matig opgedrukt	op afgesloten schoolterrein; takvrije hoogte onvoldoende	redelijk	10-25 jaar
98	69	22	slecht	Zweedse meelbes	Sorbus intermedia	niet opgedrukt	op afgesloten schoolterrein	slecht	1-5 jaar
99	79	25	slecht	Zweedse meelbes	Sorbus intermedia	zwaar opgedrukt	op afgesloten schoolterrein	matig	5-10 jaar
100	141	45	goed	smalbladige es	Fraxinus angustifolia	niet opgedrukt	op afgesloten schoolterrein; dood takhout	goed	>25 jaar
101	79	25	goed	zoete kers	Prunus avium	niet opgedrukt	op afgesloten schoolterrein; dood takhout	goed	>25 jaar
102	36	11	redelijk	gewone es	Fraxinus excelsior	niet opgedrukt	op afgesloten schoolterrein; zaaling, doorgaande spil afgestorven	goed	>25 jaar
103	85	27	slecht	Zweedse meelbes	Sorbus intermedia	matig opgedrukt		matig	5-10 jaar
104	76	24	slecht	Zweedse meelbes	Sorbus intermedia	matig opgedrukt		matig	5-10 jaar
105	54	17	goed	krulwilg	Salix babylonica 'Tortuosa'	niet opgedrukt	boomband verwijderen	goed	>25 jaar
106	-	-	-	-	-	-	niet aangetroffen	-	-
107	105	33	goed	ruwe berk	Betula pendula	niet opgedrukt	stamvoetschade	goed	>25 jaar
108	205	65	goed	smalbladige es	Fraxinus angustifolia	niet opgedrukt	maaischade wortelaanzet; wurgwortel doorzagen	goed	>25 jaar
109	61	19	goed	beuk	Fagus sylvatica	niet opgedrukt	afwijkende stamvoet	redelijk	>25 jaar
110	46	15	stagnerend	zomereik	Quercus robur	licht opgedrukt	groeiplaatskrapte	slecht	10-25 jaar

Gemeente: Zaanstad

Locatie: Jupiterstraat, Saturnuslaan, Leoniden te Krommenie

Datum: 30 december 2020

Keuringsmethode: VTA+

Keuring uitgevoerd door: B. Stoffer / N. Vernooy

INVENTARISATIELIJST



boom nummer	stam omvang in cm	stam diameter in cm	groei	soort NL	boomsoort L	kwaliteit verharding	bijzonderheden, planten- en dierverblijfplaatsen	conditie	toekomst verwachting
111	64	20	slecht	zomereik	Quercus robur	niet opgedrukt	groeiplaatskrapte	matig	10-25 jaar
112	255	81	goed	gewone vleugelnoot	Pterocarya fraxinifolia	niet opgedrukt	oppervlakkige wortels met schade	goed	>25 jaar
113	-	-	-	-	-	-	niet aangetroffen	-	-
114	158	50	matig	zoete kers	Prunus avium	niet opgedrukt	gomziekte op snoeiwond	matig	5-10 jaar
115	98	31	slecht	zoete kers	Prunus avium	niet opgedrukt		matig	5-10 jaar
116	162	52	matig	zoete kers	Prunus avium	niet opgedrukt	schade wortelaanzet; gomziekte	matig	5-10 jaar
117	150	48	matig	zoete kers	Prunus avium	niet opgedrukt	schade wortelaanzet; stamschade 25x93 cm inrottend; gomziekte	matig	1-5 jaar
118	126	40	goed	schijnacacia	Robinia pseudoacacia	niet opgedrukt	particuliere boom; getopt	goed	>25 jaar
119	138	44	matig	witte paardenkastanje	Aesculus hippocastanum	zwaar opgedrukt	lichte kastanjebloedingsziekte	redelijk	10-25 jaar
120	79	25	redelijk	Nordmannspar	Abies nordmanniana	niet opgedrukt	particuliere boom	redelijk	>25 jaar
121	196	62	goed	watercipres	Metasequoia glyptostroboides	niet opgedrukt		goed	>25 jaar
122	233	74	goed	watercipres	Metasequoia glyptostroboides	niet opgedrukt		goed	>25 jaar
123	211	67	goed	watercipres	Metasequoia glyptostroboides	niet opgedrukt	oppervlakkige wortels met schade	goed	>25 jaar
124	44	14	matig	sleedoorn	Prunus spinosa	niet opgedrukt	driestammig	redelijk	10-25 jaar
125	201	64	goed	treurwilg	Salix sepulcralis 'Chrysocoma'	niet opgedrukt	kroonschade	goed	>25 jaar
126	203	65	goed	treurwilg	Salix sepulcralis 'Chrysocoma'	niet opgedrukt	kroonschade	goed	>25 jaar
127	-	-	-	-	-	-	niet aangetroffen	-	-
128	109	35	goed	schietwilg	Salix alba	niet opgedrukt	geknot op 2 m hoogte	goed	>25 jaar
129	124	39	goed	schietwilg	Salix alba	niet opgedrukt	geknot op 2 m hoogte; diverse stamvoetschades, tot 20 cm ingerot	redelijk	10-25 jaar
130	114	36	redelijk	zwarte els	Alnus glutinosa	niet opgedrukt	stamschade en stamvoetschade	redelijk	10-25 jaar
131	-	-	-	-	-	-	niet aangetroffen	-	-
132	168	53	redelijk	zwarte els	Alnus glutinosa	licht opgedrukt	diverse stamvoetschades, goed overgroeïend	redelijk	10-25 jaar
133	-	-	-	-	-	-	niet aangetroffen	-	-
134	130	41	goed	schietwilg	Salix alba	niet opgedrukt	geknot op 2 m hoogte; stamvoetschade	goed	>25 jaar
135	131	42	goed	schietwilg	Salix alba	niet opgedrukt	geknot op 2 m hoogte; stamvoetschade, 40 cm ingerot	redelijk	10-25 jaar
136	-	-	-	-	-	-	niet aangetroffen	-	-
137	201	64	matig	moerascipres	Taxodium distichum	niet opgedrukt	top en diverse takken afgebroken	matig	10-25 jaar
138	-	-	-	-	-	-	niet aangetroffen	-	-
139	207	66	matig	moerascipres	Taxodium distichum	niet opgedrukt	ijle kroon; licht dood takhout	matig	10-25 jaar
140	203	65	redelijk	moerascipres	Taxodium distichum	niet opgedrukt	wurgwortel met schade	redelijk	>25 jaar
141	60	19	redelijk	eenstijlige meidoorn	Crataegus monogyna	niet opgedrukt	tweestammig	redelijk	>25 jaar
142	228	73	goed	treurwilg	Salix sepulcralis 'Chrysocoma'	niet opgedrukt	gekandelaber	goed	>25 jaar
143	129	41	redelijk	ruwe berk	Betula pendula	niet opgedrukt		goed	>25 jaar
144	205	65	matig	moerascipres	Taxodium distichum	niet opgedrukt		redelijk	>25 jaar
145	-	-	-	-	-	-	niet aangetroffen	-	-
146	-	-	-	-	-	-	niet aangetroffen	-	-
147	-	-	-	-	-	-	niet aangetroffen	-	-
148	-	-	-	-	-	-	niet aangetroffen	-	-
149	-	-	-	-	-	-	niet aangetroffen	-	-

Gemeente: Zaanstad

Locatie: Jupiterstraat, Saturnuslaan, Leoniden te Krommenie

Datum: 30 december 2020

Keuringsmethode: VTA+

Keuring uitgevoerd door: B. Stoffer / N. Vernooy

INVENTARISATIELIJST



boom nummer	stam omvang in cm	stam diameter in cm	groei	soort NL	boomsoort L	kwaliteit verharding	bijzonderheden, planten- en dierverblijfplaatsen	conditie	toekomst verwachting
150	-	-	-	-	-	-	niet aangetroffen	-	-
151	75	24	matig	eenstijlige meidoorn	Crataegus monogyna	niet opgedrukt		redelijk	10-25 jaar
152	44	14	redelijk	Chinese jeneverbes	Juniperus chinensis cv.	niet opgedrukt		redelijk	>25 jaar
153	-	-	-	-	-	-	niet aangetroffen	-	-
154	37	12	redelijk	eenstijlige meidoorn	Crataegus monogyna	niet opgedrukt	tweestammig	redelijk	>25 jaar
155	-	-	-	-	-	-	stobbe	-	-
156	-	-	-	-	-	-	stobbe	-	-
157	-	-	-	-	-	-	niet aangetroffen	-	-
158	40	13	redelijk	eenstijlige meidoorn	Crataegus monogyna	niet opgedrukt	één stam afgezet	redelijk	>25 jaar
159	55	18	matig	eenstijlige meidoorn	Crataegus monogyna	niet opgedrukt	onderstandig	redelijk	10-25 jaar
160	166	53	redelijk	gewone es	Fraxinus excelsior	niet opgedrukt	vogelhuisje; licht dood takhout	redelijk	>25 jaar
161	175	56	redelijk	gewone es	Fraxinus excelsior	niet opgedrukt	dubbele top (geen plakoksel); dood takhout	redelijk	>25 jaar
162	87	28	goed	Leylandcipres	xCupressocyparis leylandii	niet opgedrukt	stamschade 15x90 cm	redelijk	>25 jaar
163	76	24	matig	zwarte els	Alnus glutinosa	niet opgedrukt	afgebroken top; onderstandig	matig	5-10 jaar
164	43	14	redelijk	eenstijlige meidoorn	Crataegus monogyna	niet opgedrukt		redelijk	>25 jaar
165	193	61	redelijk	gewone es	Fraxinus excelsior	niet opgedrukt	oude stamscheur; niet inrottend; NTO (geluidstomografie)	redelijk	NTO
166	39	12	redelijk	eenstijlige meidoorn	Crataegus monogyna	niet opgedrukt	één stam afgezet	redelijk	>25 jaar
167	-	-	-	-	-	-	niet aangetroffen	-	-
168	74	24	matig	eenstijlige meidoorn	Crataegus monogyna	niet opgedrukt		matig	10-25 jaar
169	36	11	matig	eenstijlige meidoorn	Crataegus monogyna	niet opgedrukt	stamschade	matig	10-25 jaar
170	158	50	redelijk	haagbeuk	Carpinus betulus	niet opgedrukt	wurgwortel	redelijk	>25 jaar
171	62	20	matig	haagbeuk	Carpinus betulus	niet opgedrukt	meerstammig; ijle kroon	matig	10-25 jaar
172	137	44	redelijk	haagbeuk	Carpinus betulus	niet opgedrukt		goed	>25 jaar
173	160	51	goed	gewone es	Fraxinus excelsior	niet opgedrukt	oppervlakkige stamschades	goed	>25 jaar
174	-	-	-	-	-	-	niet aangetroffen	-	-
175	33	11	redelijk	haagbeuk	Carpinus betulus	niet opgedrukt	scheefstand, stabiliteit is hersteld	redelijk	>25 jaar
176	28	9	matig	haagbeuk	Carpinus betulus	niet opgedrukt		redelijk	>25 jaar
177	32	10	redelijk	haagbeuk	Carpinus betulus	niet opgedrukt	kleine stamschade	redelijk	>25 jaar
178	66	21	redelijk	rode kerspruim	Prunus cerasifera 'Nigra'	niet opgedrukt	plakoksel op 1,20 m hoogte	redelijk	10-25 jaar
179	52	17	matig	rode kerspruim	Prunus cerasifera 'Nigra'	niet opgedrukt	plakoksel bij de stamvoet	redelijk	10-25 jaar
180	65	21	redelijk	rode kerspruim	Prunus cerasifera 'Nigra'	niet opgedrukt	driestammig; één stam is gescheurd: AFZETTEN	redelijk	10-25 jaar
181	70	22	goed	ruwe berk	Betula pendula	niet opgedrukt	diverse stamschades, goede overgroeiing; oppervlakkige wortel met schade	redelijk	>25 jaar
182	58	18	redelijk	ruwe berk	Betula pendula	niet opgedrukt	stamschade	redelijk	>25 jaar
183	48	15	matig	ruwe berk	Betula pendula	niet opgedrukt	onderstandig	matig	10-25 jaar
184	113	36	goed	ruwe berk	Betula pendula	niet opgedrukt	dood takhout	goed	>25 jaar
185	146	46	goed	hartbladige els	Alnus cordata	niet opgedrukt	dood takhout	goed	>25 jaar
186	48	15	matig	rode kerspruim	Prunus cerasifera 'Nigra'	niet opgedrukt	onderstandig	matig	5-10 jaar
187	201	64	redelijk	hartbladige els	Alnus cordata	niet opgedrukt	scheefstand, stabiliteit is hersteld; stambloedingen	redelijk	10-25 jaar
188	134	43	redelijk	hartbladige els	Alnus cordata	niet opgedrukt		goed	>25 jaar

Gemeente: Zaanstad

Locatie: Jupiterstraat, Saturnuslaan, Leoniden te Krommenie

Datum: 30 december 2020

Keuringsmethode: VTA+

Keuring uitgevoerd door: B. Stoffer / N. Vernooy

INVENTARISATIELIJST



boom nummer	stam omvang in cm	stam diameter in cm	groei	soort NL	boomsoort L	kwaliteit verharding	bijzonderheden, planten- en dierverblijfplaatsen	conditie	toekomst verwachting
189	133	42	redelijk	hartbladige els	Alnus cordata	niet opgedrukt	stamvoet zeer dicht op trottoir	goed	>25 jaar
190	148	47	redelijk	hartbladige els	Alnus cordata	niet opgedrukt	oppervlakkige wortel met schade	goed	>25 jaar
191	38	12	goed	eenstijlige meidoorn	Crataegus monogyna	niet opgedrukt		goed	>25 jaar
192	49	16	matig	eenstijlige meidoorn	Crataegus monogyna	niet opgedrukt		redelijk	>25 jaar
193	47	15	redelijk	eenstijlige meidoorn	Crataegus monogyna	niet opgedrukt		redelijk	>25 jaar
194	-	-	-	-	-	-	niet aangetroffen	-	-
195	93	30	matig	ruwe berk	Betula pendula	niet opgedrukt	diverse stamschades	redelijk	>25 jaar
196	-	-	-	-	-	-	niet aangetroffen	-	-
197	100	32	redelijk	ruwe berk	Betula pendula	niet opgedrukt	dood takhout	redelijk	>25 jaar
198	-	-	-	-	-	-	niet aangetroffen	-	-
199	-	-	-	-	-	-	niet aangetroffen	-	-
200	-	-	-	-	-	-	niet aangetroffen	-	-
201	-	-	-	-	-	-	niet aangetroffen	-	-
202	270	86	goed	Canadapopulier	Populus x canadensis	matig opgedrukt	licht dood takhout; uitzakkende tak	redelijk	10-25 jaar
203	265	84	redelijk	Canadapopulier	Populus x canadensis	matig opgedrukt	dood takhout	redelijk	10-25 jaar
204	99	32	redelijk	iep	Ulmus cv.	niet opgedrukt		goed	>25 jaar
205	69	22	redelijk	smalbladige es	Fraxinus angustifolia	niet opgedrukt		redelijk	>25 jaar
206	222	71	matig	Canadapopulier	Populus x canadensis	zwaar opgedrukt	enigszins ijle kroon	matig	5-10 jaar
207	181	58	goed	treurwilg	Salix sepulcralis 'Chrysocoma'	niet opgedrukt	schade aan wortelaanzet; oppervlakkige wortel	redelijk	10-25 jaar
208	200	64	matig	Canadapopulier	Populus x canadensis	niet opgedrukt	stamvoetschade; dood takhout	redelijk	10-25 jaar
209	285	91	redelijk	Canadapopulier	Populus x canadensis	niet opgedrukt	uitzakkende tak	redelijk	10-25 jaar
210	285	91	redelijk	Canadapopulier	Populus x canadensis	matig opgedrukt	dood takhout; stamribben; deel stam klinkt hol; NTO (geluidstomografie)	matig	NTO
211	244	78	matig	Canadapopulier	Populus x canadensis	niet opgedrukt	ijle kroon	matig	5-10 jaar
212	256	81	redelijk	Canadapopulier	Populus x canadensis	niet opgedrukt		redelijk	10-25 jaar
213	259	82	matig	Canadapopulier	Populus x canadensis	matig opgedrukt	dood takhout; stamvoetschade	matig	10-25 jaar
214	193	61	matig	Canadapopulier	Populus x canadensis	niet opgedrukt	kroonschade	matig	10-25 jaar
215	269	86	redelijk	Canadapopulier	Populus x canadensis	matig opgedrukt		redelijk	10-25 jaar
216	86	27	goed	ruwe berk	Betula pendula	niet opgedrukt		goed	>25 jaar
217	145	46	redelijk	iep	Ulmus cv.	niet opgedrukt		redelijk	>25 jaar
218	127	40	matig	iep	Ulmus cv.	niet opgedrukt		matig	10-25 jaar
219	112	36	redelijk	zwarte els	Alnus glutinosa	niet opgedrukt	diverse stamvoetschades	redelijk	10-25 jaar
220	137	44	redelijk	zwarte els	Alnus glutinosa	licht opgedrukt	diverse stamvoetschades	redelijk	10-25 jaar
221	121	39	redelijk	zwarte els	Alnus glutinosa	matig opgedrukt	stamvoetschade	redelijk	10-25 jaar
222	123	39	redelijk	iep	Ulmus cv.	niet opgedrukt	rotting stamvoet 15 cm diep	matig	5-10 jaar
223	231	74	redelijk	iep	Ulmus cv.	licht opgedrukt	schade gestektak; licht dood takhout	redelijk	>25 jaar
224	125	40	redelijk	gewone es	Fraxinus excelsior	niet opgedrukt	stamvoetschade	redelijk	>25 jaar
225	162	52	redelijk	gewone es	Fraxinus excelsior	zwaar opgedrukt	stamvoetschade; oppervlakkige wortel met schade; wortelaanzet in bandenlijn	redelijk	>25 jaar
226	147	47	redelijk	gewone es	Fraxinus excelsior	matig opgedrukt	stroomkast 1,5 m van stamvoet; wortelaanzet in bandenlijn	goed	>25 jaar

Gemeente: Zaanstad

Locatie: Jupiterstraat, Saturnuslaan, Leoniden te Krommenie

Datum: 30 december 2020

Keuringsmethode: VTA+

Keuring uitgevoerd door: B. Stoffer / N. Vernooy

INVENTARISATIELIJST



boom nummer	stam omvang in cm	stam diameter in cm	groei	soort NL	boomsoort L	kwaliteit verharding	bijzonderheden, planten- en dierverblijfplaatsen	conditie	toekomst verwachting
227	126	40	redelijk	gewone es	Fraxinus excelsior	matig opgedrukt	wortelaanzet in bandenlijn	goed	>25 jaar
228	119	38	redelijk	iep	Ulmus cv.	licht opgedrukt		redelijk	>25 jaar
229	122	39	redelijk	iep	Ulmus cv.	licht opgedrukt		redelijk	>25 jaar
230	92	29	matig	iep	Ulmus cv.	licht opgedrukt		matig	10-25 jaar
231	18	6	redelijk	beverboom	Magnolia kobus	niet opgedrukt	recent geplant	redelijk	>25 jaar
232	18	6	redelijk	beverboom	Magnolia kobus	niet opgedrukt	recent geplant	redelijk	>25 jaar
233	18	6	redelijk	beverboom	Magnolia kobus	niet opgedrukt	recent geplant	redelijk	>25 jaar
234	54	17	redelijk	gewone es	Fraxinus excelsior	niet opgedrukt		goed	>25 jaar
235	26	8	goed	appel	Malus trilobata	niet opgedrukt	boompalen en gietrand aanwezig	redelijk	>25 jaar
236	146	46	slecht	gewone esdoorn	Acer pseudoplatanus	niet opgedrukt	stamvoetschade; gebroken wortelaanzet	matig	5-10 jaar
237	-	-	-	-	-	-	niet aangetroffen	-	-
238	-	-	-	-	-	-	niet aangetroffen	-	-
239	-	-	-	-	-	-	niet aangetroffen	-	-
240	123	39	stagnerend	Japanse sierkers	Prunus serrulata cv.	niet opgedrukt	afstervend	slecht	< 1 jaar
241	104	33	stagnerend	sierappel	Malus cv.	niet opgedrukt	scheefzakkend; afstervend	slecht	< 1 jaar
242	72	23	stagnerend	sierappel	Malus cv.	niet opgedrukt	stamschade; afstervend	slecht	1-5 jaar
243	227	72	redelijk	Canadapopulier	Populus x canadensis	licht opgedrukt		goed	>25 jaar
244	262	83	redelijk	Canadapopulier	Populus x canadensis	licht opgedrukt	kroonschade; dood takhout; beginnende rotting stamvoet 5 m diep	redelijk	10-25 jaar
245	243	77	redelijk	Canadapopulier	Populus x canadensis	licht opgedrukt		redelijk	>25 jaar
246	128	41	matig	Noorse esdoorn	Acer platanoides	niet opgedrukt		redelijk	>25 jaar
247	155	49	redelijk	ruwe berk	Betula pendula	niet opgedrukt	inspectieput op 2 m van stamvoet; stamribben	redelijk	10-25 jaar
248	78	25	matig	Zweedse meelbes	Sorbus intermedia	niet opgedrukt		redelijk	10-25 jaar
249	57	18	slecht	ruwe berk	Betula pendula	niet opgedrukt	dood takhout	matig	5-10 jaar
250	83	26	redelijk	Weymouthden	Pinus strobus	niet opgedrukt	slingergroei top	redelijk	>25 jaar
251	87	28	redelijk	goudberk	Betula ermanii	niet opgedrukt		redelijk	>25 jaar
252	173	55	goed	iep	Ulmus cv.	niet opgedrukt	eksternest; zwammen op snoeiwond; kleine stamschade, goed overgroeïend	goed	>25 jaar
253	-	-	-	-	-	-	niet aangetroffen	-	-
254	59	19	redelijk	Judasboom	Cercis siliquastrum	niet opgedrukt	kleine stamvoetschade	redelijk	>25 jaar
255	18	6	goed	Hollandse linde	Tilia x europaea	niet opgedrukt	recent geplant	goed	>25 jaar
256	36	11	goed	papierberk	Betula papyrifera	niet opgedrukt		goed	>25 jaar
257	67	21	goed	gewone walnoot	Juglans regia	niet opgedrukt	scheefstand, stabiliteit is hersteld	goed	>25 jaar
258	40	13	goed	papierberk	Betula papyrifera	niet opgedrukt		goed	>25 jaar
259	48	15	redelijk	lampionboom	Koelreuteria paniculata	niet opgedrukt		redelijk	>25 jaar
260	-	-	-	-	-	-	niet aangetroffen	-	-
261	-	-	-	-	-	-	niet aangetroffen	-	-
262	-	-	-	-	-	-	niet aangetroffen	-	-
263	157	50	goed	gewone vleugelnoot	Pterocarya fraxinifolia	niet opgedrukt	scheefstand, grote snoeiwond	goed	>25 jaar
264	90	29	goed	moerascipres	Taxodium distichum	niet opgedrukt	scheefgroei door 253	goed	>25 jaar
265	155	49	goed	gewone es	Fraxinus excelsior	niet opgedrukt	in particuliere tuin; gekandelaberd	goed	>25 jaar

Gemeente: Zaanstad

Locatie: Jupiterstraat, Saturnuslaan, Leoniden te Krommenie

Datum: 30 december 2020

Keuringsmethode: VTA+

Keuring uitgevoerd door: B. Stoffer / N. Vernooy

INVENTARISATIELIJST



boom nummer	stam omvang in cm	stam diameter in cm	groei	soort NL	boomsoort L	kwaliteit verharding	bijzonderheden, planten- en dierverblijfplaatsen	conditie	toekomst verwachting
266	63	20	goed	ruwe berk	Betula pendula	niet opgedrukt	in particuliere tuin	goed	>25 jaar
267	50	16	redelijk	Amur kurkboom	Phellodendron amurense	niet opgedrukt		goed	>25 jaar
268	-	-	-	-	-	-	niet aangetroffen	-	-
269	97	31	redelijk	peer	Pyrus communis	niet opgedrukt	gekandelaber	redelijk	>25 jaar
270	-	-	-	-	-	-	niet aangetroffen	-	-
271	-	-	-	-	-	-	niet aangetroffen	-	-
272	32	10	goed	ruwe berk	Betula pendula	niet opgedrukt	zuiger	goed	>25 jaar
273	123	39	matig	ruwe berk	Betula pendula	niet opgedrukt	scheefstand; oppervlakkige wortel met schade	redelijk	10-25 jaar
274	135	43	redelijk	ruwe berk	Betula pendula	niet opgedrukt	stamvoetschade	redelijk	10-25 jaar
275	54	17	matig	Anna Paulownaboom	Paulownia tomentosa	niet opgedrukt	licht dood takhout; forse stamvoetschade	matig	10-25 jaar
276	126	40	matig	ruwe berk	Betula pendula	licht opgedrukt	in particuliere tuin; dood takhout; getopt, wond inrottend	matig	5-10 jaar
277	125	40	matig	Japanse sierkers	Prunus serrulata cv.	niet opgedrukt	in particuliere tuin	redelijk	10-25 jaar
278	222	71	redelijk	Canadapopulier	Populus x canadensis	niet opgedrukt	licht dood takhout; schade aan wortelaanzet; oppervlakkige wortel met schade	redelijk	>25 jaar
279	197	63	redelijk	Canadapopulier	Populus x canadensis	matig opgedrukt	dood takhout; schade aan wortelaanzet	redelijk	>25 jaar
280	254	81	redelijk	Canadapopulier	Populus x canadensis	licht opgedrukt	schade aan wortelaanzet; oppervlakkige wortel met schade	redelijk	10-25 jaar
281	54	17	goed	beuk	Fagus sylvatica	niet opgedrukt		goed	>25 jaar
282	217	69	redelijk	Canadapopulier	Populus x canadensis	niet opgedrukt	zwaar dood takhout; vruchtlichaam op snoeiwondschade aan wortelaanzet; oppervlakkige wortel met schade	redelijk	10-25 jaar
283	235	75	redelijk	Canadapopulier	Populus x canadensis	matig opgedrukt	zwaar dood takhout; oppervlakkige wortel met schade	redelijk	10-25 jaar
284	-	-	-	-	-	-	niet aangetroffen	-	-
285	-	-	-	-	-	-	niet aangetroffen	-	-
286	-	-	-	-	-	-	niet aangetroffen	-	-
287	126	40	matig	haagbeuk	Carpinus betulus	niet opgedrukt	in particuliere tuin; grote snoeiwond met vruchtlichamen	redelijk	10-25 jaar
288	80	25	matig	lijsterbes	Sorbus aucuparia	niet opgedrukt		matig	5-10 jaar
289	-	-	-	-	-	-	niet aangetroffen	-	-
290	125	40	goed	gewone esdoorn	Acer pseudoplatanus	niet opgedrukt	gekandelaber	redelijk	>25 jaar
291	105	33	redelijk	gewone esdoorn	Acer pseudoplatanus	niet opgedrukt	eksternest	redelijk	>25 jaar
292	-	-	-	-	-	-	niet aangetroffen	-	-
293	126	40	redelijk	Zweedse meelbes	Sorbus intermedia	niet opgedrukt		goed	>25 jaar
294	101	32	redelijk	gewone esdoorn	Acer pseudoplatanus	niet opgedrukt	kleine stamvoetschade	goed	>25 jaar
295	85	27	matig	hulst	Ilex aquifolia	niet opgedrukt	klimop om stam; ijle kroon	matig	5-10 jaar
296	-	-	-	-	-	-	niet aangetroffen	-	-
297	81	26	matig	hulst	Ilex aquifolia	niet opgedrukt	driestammig; ijle kroon; stamschade	matig	5-10 jaar
298	163	52	goed	Noorse esdoorn	Acer platanoides	licht opgedrukt	dood takhout; schade aan gesteltak	goed	>25 jaar
299	49	16	redelijk	lijsterbes	Sorbus aucuparia	niet opgedrukt		redelijk	10-25 jaar
300	41	-	-	meidoorn	Crataegus cv.	-		dood	-
301	49	16	matig	meidoorn	Crataegus cv.	licht opgedrukt	kleine boomspiegel	matig	5-10 jaar
302	35	11	stagnerend	sierappel	Malus cv.	verzakt	kleine boomspiegel	slecht	1-5 jaar
303	35	11	stagnerend	sierappel	Malus cv.	licht opgedrukt	kleine boomspiegel	slecht	1-5 jaar

Gemeente: Zaanstad

Locatie: Jupiterstraat, Saturnuslaan, Leoniden te Krommenie

Datum: 30 december 2020

Keuringsmethode: VTA+

Keuring uitgevoerd door: B. Stoffer / N. Vernooy

INVENTARISATIELIJST



boom nummer	stam omvang in cm	stam diameter in cm	groei	soort NL	boomsoort L	kwaliteit verharding	bijzonderheden, planten- en dierverblijfplaatsen	conditie	toekomst verwachting
304	40	13	stagnerend	sierappel	Malus cv.	niet opgedrukt	kleine boomspegel	slecht	1-5 jaar
305	147	47	goed	gewone es	Fraxinus excelsior	niet opgedrukt	stamvoetschade	goed	>25 jaar
306	168	53	goed	gewone es	Fraxinus excelsior	niet opgedrukt		goed	>25 jaar
307	47	15	redelijk	lijsterbes	Sorbus aucuparia	niet opgedrukt		redelijk	10-25 jaar
308	33	11	redelijk	venijnboom	Taxus baccata	niet opgedrukt	iJle kroon	redelijk	>25 jaar
309	126	40	goed	gewone es	Fraxinus excelsior	niet opgedrukt		goed	>25 jaar
310	130	41	goed	gewone es	Fraxinus excelsior	niet opgedrukt	licht dood takhout	redelijk	10-25 jaar
311	144	46	goed	gewone es	Fraxinus excelsior	licht opgedrukt		goed	>25 jaar
312	147	47	redelijk	gewone es	Fraxinus excelsior	licht opgedrukt		redelijk	10-25 jaar
313	176	56	goed	gewone es	Fraxinus excelsior	licht opgedrukt	dood takhout	goed	>25 jaar
314	54	17	redelijk	venijnboom	Taxus baccata	niet opgedrukt		goed	>25 jaar
315	46	15	redelijk	venijnboom	Taxus baccata	niet opgedrukt	driestammig	goed	>25 jaar
316	102	32	redelijk	iep	Ulmus cv.	niet opgedrukt		redelijk	>25 jaar
317	144	46	goed	iep	Ulmus cv.	niet opgedrukt	stamvoetschade; stamschade	goed	>25 jaar
318	141	45	goed	iep	Ulmus cv.	niet opgedrukt	kleine stamschade	goed	>25 jaar
319	111	35	redelijk	gewone esdoorn	Acer pseudoplatanus	licht opgedrukt		redelijk	>25 jaar
320	205	65	goed	gewone plataan	Platanus x hispanica	zwaar opgedrukt	wurgwortel; oppervlakkige wortel	goed	>25 jaar
321	72	23	goed	ruwe berk	Betula pendula	niet opgedrukt		goed	>25 jaar
322	39	12	goed	ruwe berk	Betula pendula	niet opgedrukt		goed	>25 jaar
323	105	33	redelijk	ruwe berk	Betula pendula	niet opgedrukt	licht dood takhout	redelijk	>25 jaar
324	100	32	goed	ruwe berk	Betula pendula	niet opgedrukt		goed	>25 jaar
325	-	-	-	-	-	-	niet aangetroffen	-	-
326	56	18	matig	sierappel	Malus cv.	niet opgedrukt		matig	10-25 jaar
327	66	21	redelijk	gewone plataan	Platanus x hispanica	licht opgedrukt	kleine boomspegel	redelijk	>25 jaar
328	76	24	redelijk	gewone plataan	Platanus x hispanica	licht opgedrukt	kleine boomspegel	redelijk	>25 jaar
329	66	21	redelijk	gewone plataan	Platanus x hispanica	licht opgedrukt	kleine boomspegel; doorgaande spil ontbreekt	redelijk	>25 jaar
330	231	74	goed	Canadapopulier	Populus x canadensis	zwaar opgedrukt	stamvoet overgroeit opsluitband; wurgwortels	redelijk	10-25 jaar
331	79	25	redelijk	bastaard meelbes	Sorbus x thuringiaca 'Fastigiata'	niet opgedrukt	zicht op stamvoet gehinderd door beplanting; snoeiwond met vruchtlichaam	redelijk	>25 jaar
332	72	23	redelijk	bastaard meelbes	Sorbus x thuringiaca 'Fastigiata'	niet opgedrukt	zicht op stamvoet gehinderd door beplanting; grote snoeiwond	redelijk	>25 jaar
333	137	44	redelijk	bastaard meelbes	Sorbus x thuringiaca 'Fastigiata'	niet opgedrukt	zaagsnede in stam, 26 cm breed en 10 cm diep	redelijk	10-25 jaar
334	227	72	matig	krulwilg	Salix babylonica 'Tortuosa'	niet opgedrukt	scheefstand, stabiliteit is hersteld; licht dood takhout; inrottende snoeiwonden	matig	5-10 jaar
335	110	35	redelijk	bastaard meelbes	Sorbus x thuringiaca 'Fastigiata'	niet opgedrukt	zicht op stamvoet gehinderd door beplanting	redelijk	>25 jaar
336	79	25	matig	bastaard meelbes	Sorbus x thuringiaca 'Fastigiata'	niet opgedrukt	zicht op stamvoet gehinderd door beplanting	redelijk	>25 jaar
337	58	18	matig	haagbeuk	Carpinus betulus	niet opgedrukt	kleine stamschade	matig	>25 jaar
338	83	26	matig	haagbeuk	Carpinus betulus	licht opgedrukt	stamschades, goed overgroeidend	matig	>25 jaar
339	63	20	matig	haagbeuk	Carpinus betulus	niet opgedrukt	kleine stamschade	matig	>25 jaar
340	99	32	slecht	iep	Ulmus cv.	niet opgedrukt	top is verwijderd; afstervende takeinden; afwijkende stamvoet	slecht	5-10 jaar
341	83	26	slecht	iep	Ulmus cv.	niet opgedrukt	iJle kroon	matig	10-25 jaar

Gemeente: Zaanstad
 Locatie: Jupiterstraat, Saturnuslaan, Leoniden te Krommenie
 Datum: 30 december 2020
 Keuringsmethode: VTA+
 Keuring uitgevoerd door: B. Stoffer / N. Vernooy

INVENTARISATIELIJST



boom nummer	stam omvang in cm	stam diameter in cm	groei	soort NL	boomsoort L	kwaliteit verharding	bijzonderheden, planten- en dierverblijfplaatsen	conditie	toekomst verwachting
342	94	30	redelijk	haagbeuk	Carpinus betulus	niet opgedrukt	oppervlakkige wortel overgroeit opsluitband; aanrijdschade gesteltak	redelijk	>25 jaar
343	151	48	goed	haagbeuk	Carpinus betulus	niet opgedrukt	stamschade; holte (ongeschikt voor bewoning)	goed	>25 jaar
344	148	47	goed	haagbeuk	Carpinus betulus	niet opgedrukt		goed	>25 jaar
345	158	50	goed	haagbeuk	Carpinus betulus	niet opgedrukt	holtes (ongeschikt voor bewoning); vruchtlichaam Judasoor op snoeiwond	goed	>25 jaar
346	161	51	goed	haagbeuk	Carpinus betulus	niet opgedrukt		goed	>25 jaar
347	80	25	matig	sierappel	Malus cv.	niet opgedrukt	inrottende stamschade 25x115 cm	matig	5-10 jaar
348	122	39	redelijk	haagbeuk	Carpinus betulus	niet opgedrukt	vruchtlichaam Judasoor op snoeiwond; wurgwortel; kleine boomspiegel; aanrijdschade stam en kroon	redelijk	>25 jaar
349	-	-	-	-	-	-	niet aangetroffen	-	-
350	116	37	redelijk	haagbeuk	Carpinus betulus	licht opgedrukt		redelijk	>25 jaar
351	202	64	goed	gewone plataan	Platanus x hispanica	licht opgedrukt		goed	>25 jaar