

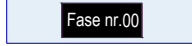
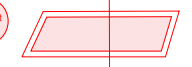




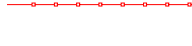


Faseringstekening

VERKLARING

-  Werkvlak incl. fase nummer
-  Tijdelijke inrit/uitrit incl. fase nummer
-  Barriers, hoogte ca.0.5m
-  Barriers op beleving
-  Schaftkeet
-  materiaalcontainer

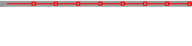

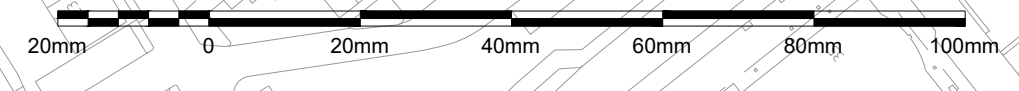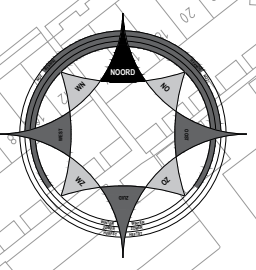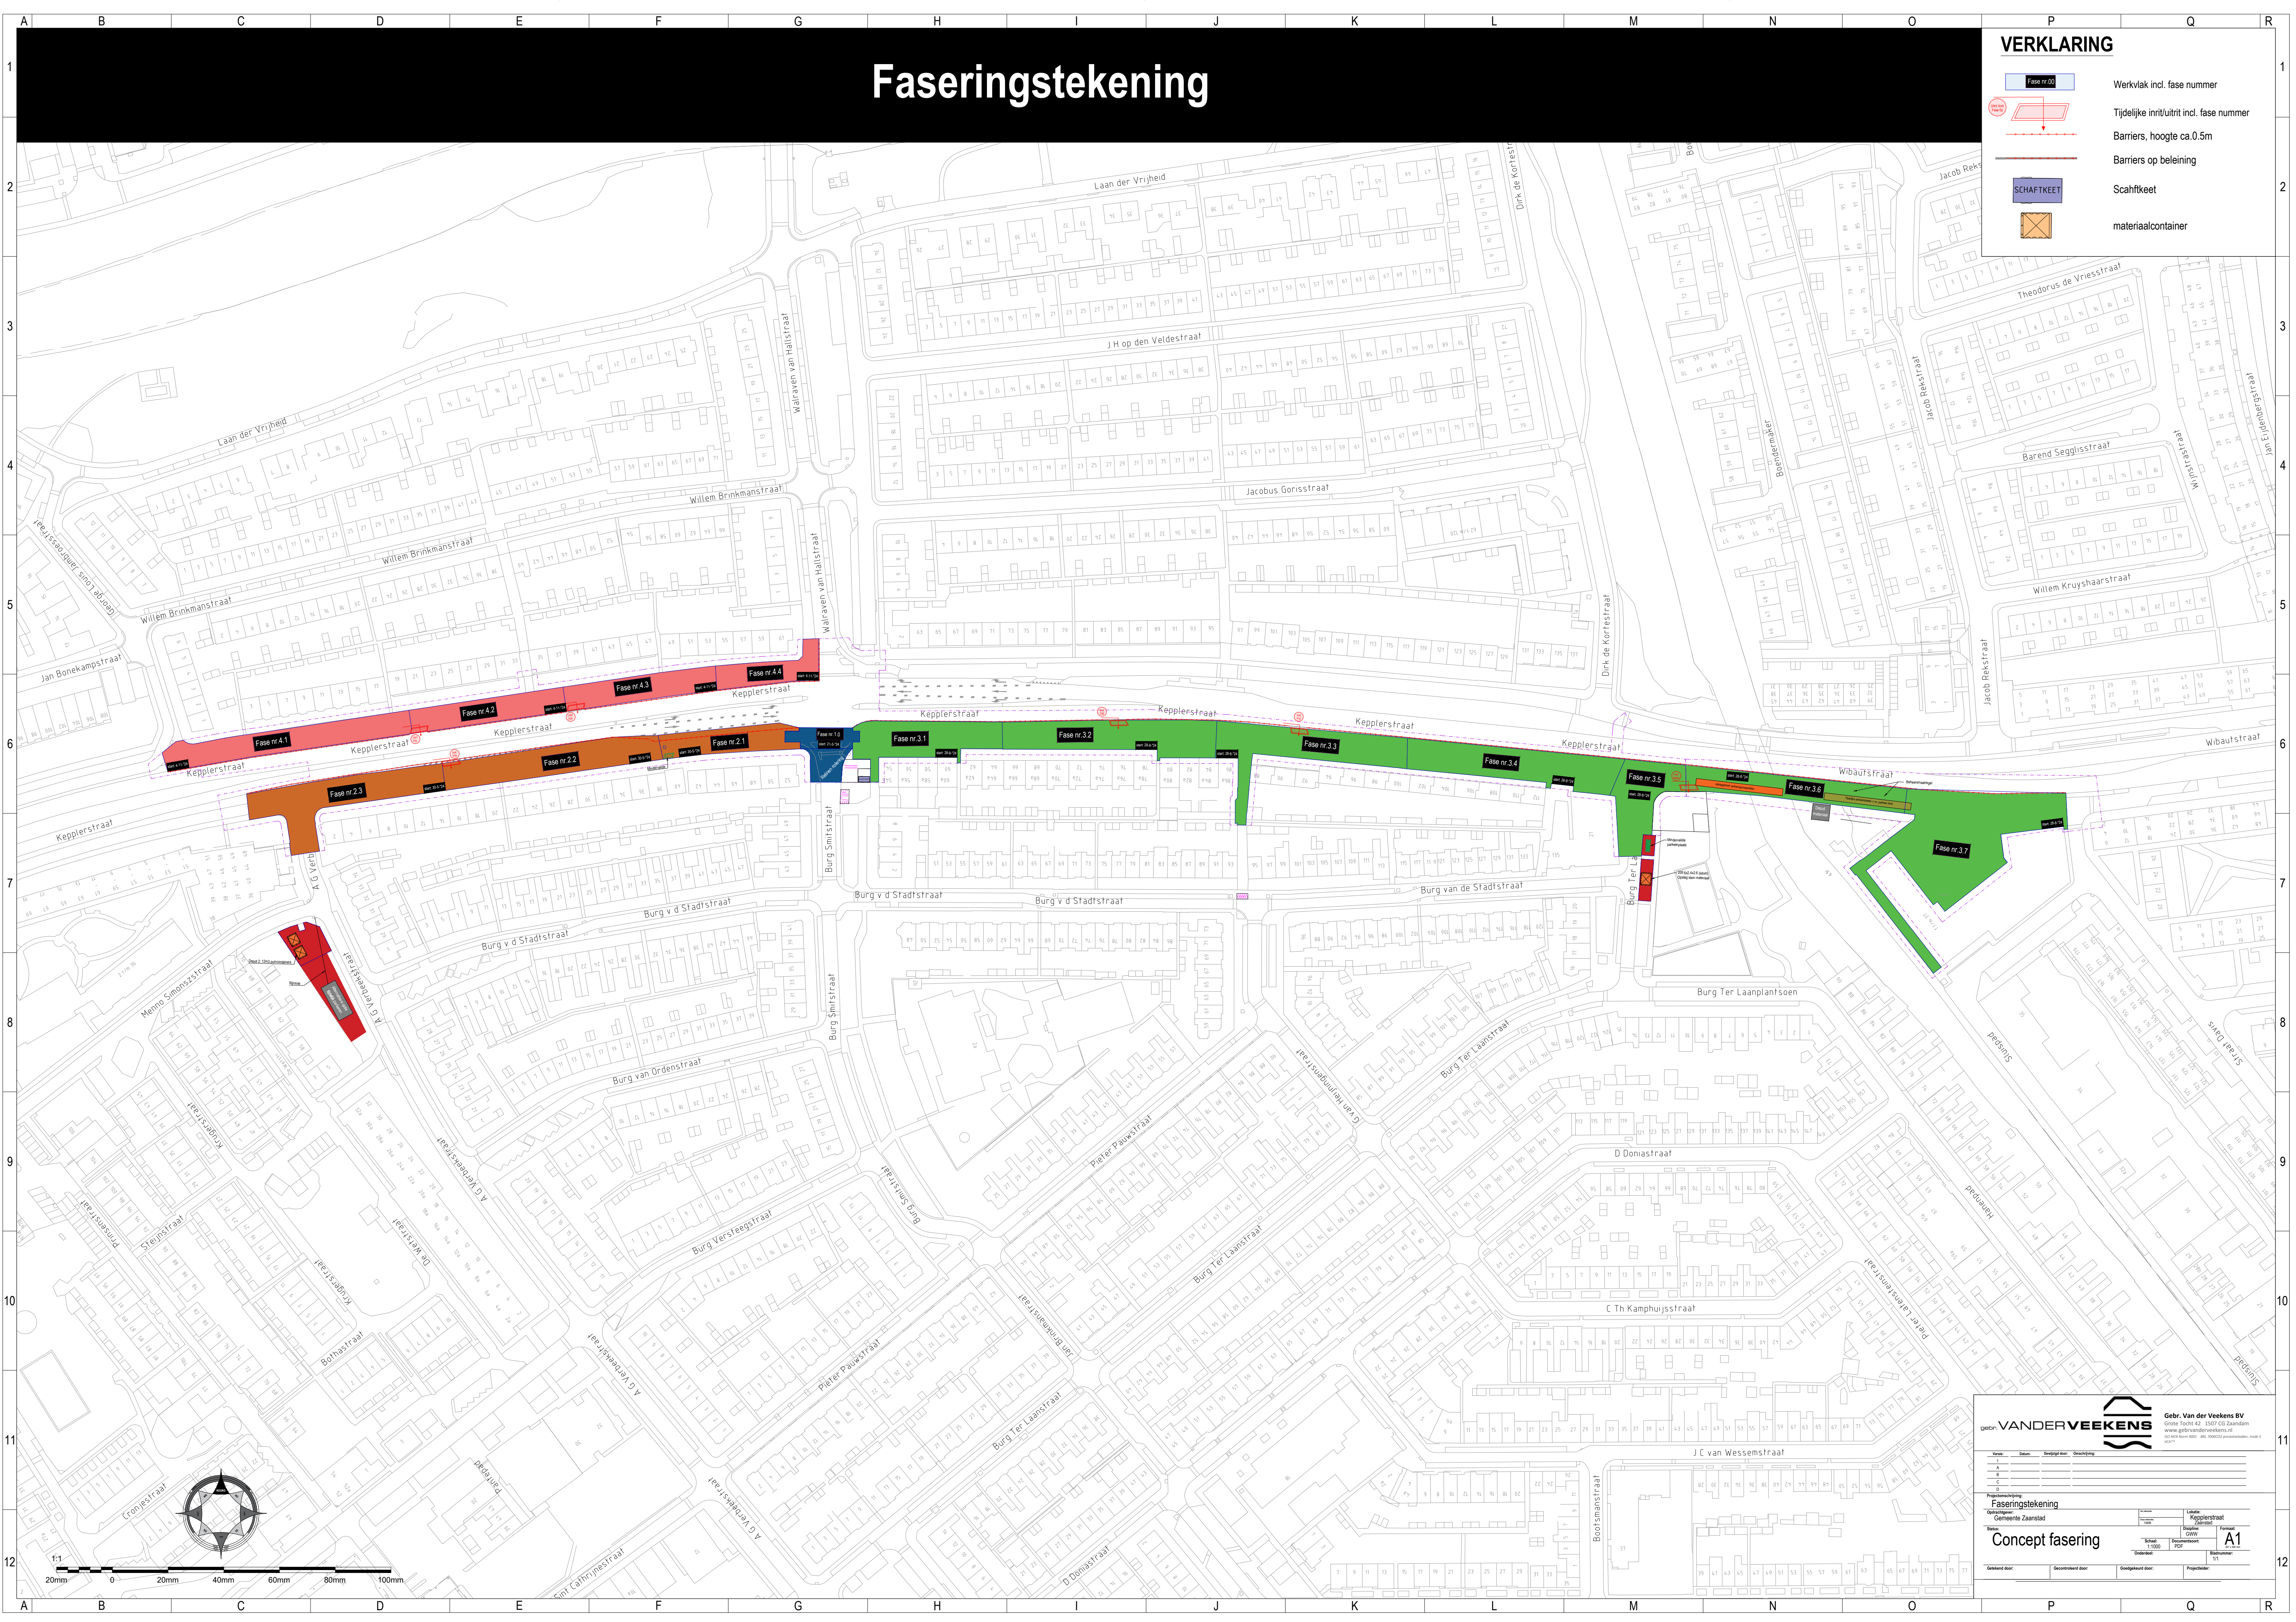Gemaakt door: Goedgekeurd door: Ontworpen door: Projectleider:	Concept fasering	