

Huidig
Van een zekere mate van eenvormigheid naar meer diversiteit

Haag en solitaire heesters

Huidig



Lage heesters en solitaire heesters

Huidig

echt gazon en ruig gras met bollen

Huidig

Lage heesters en vaste planten

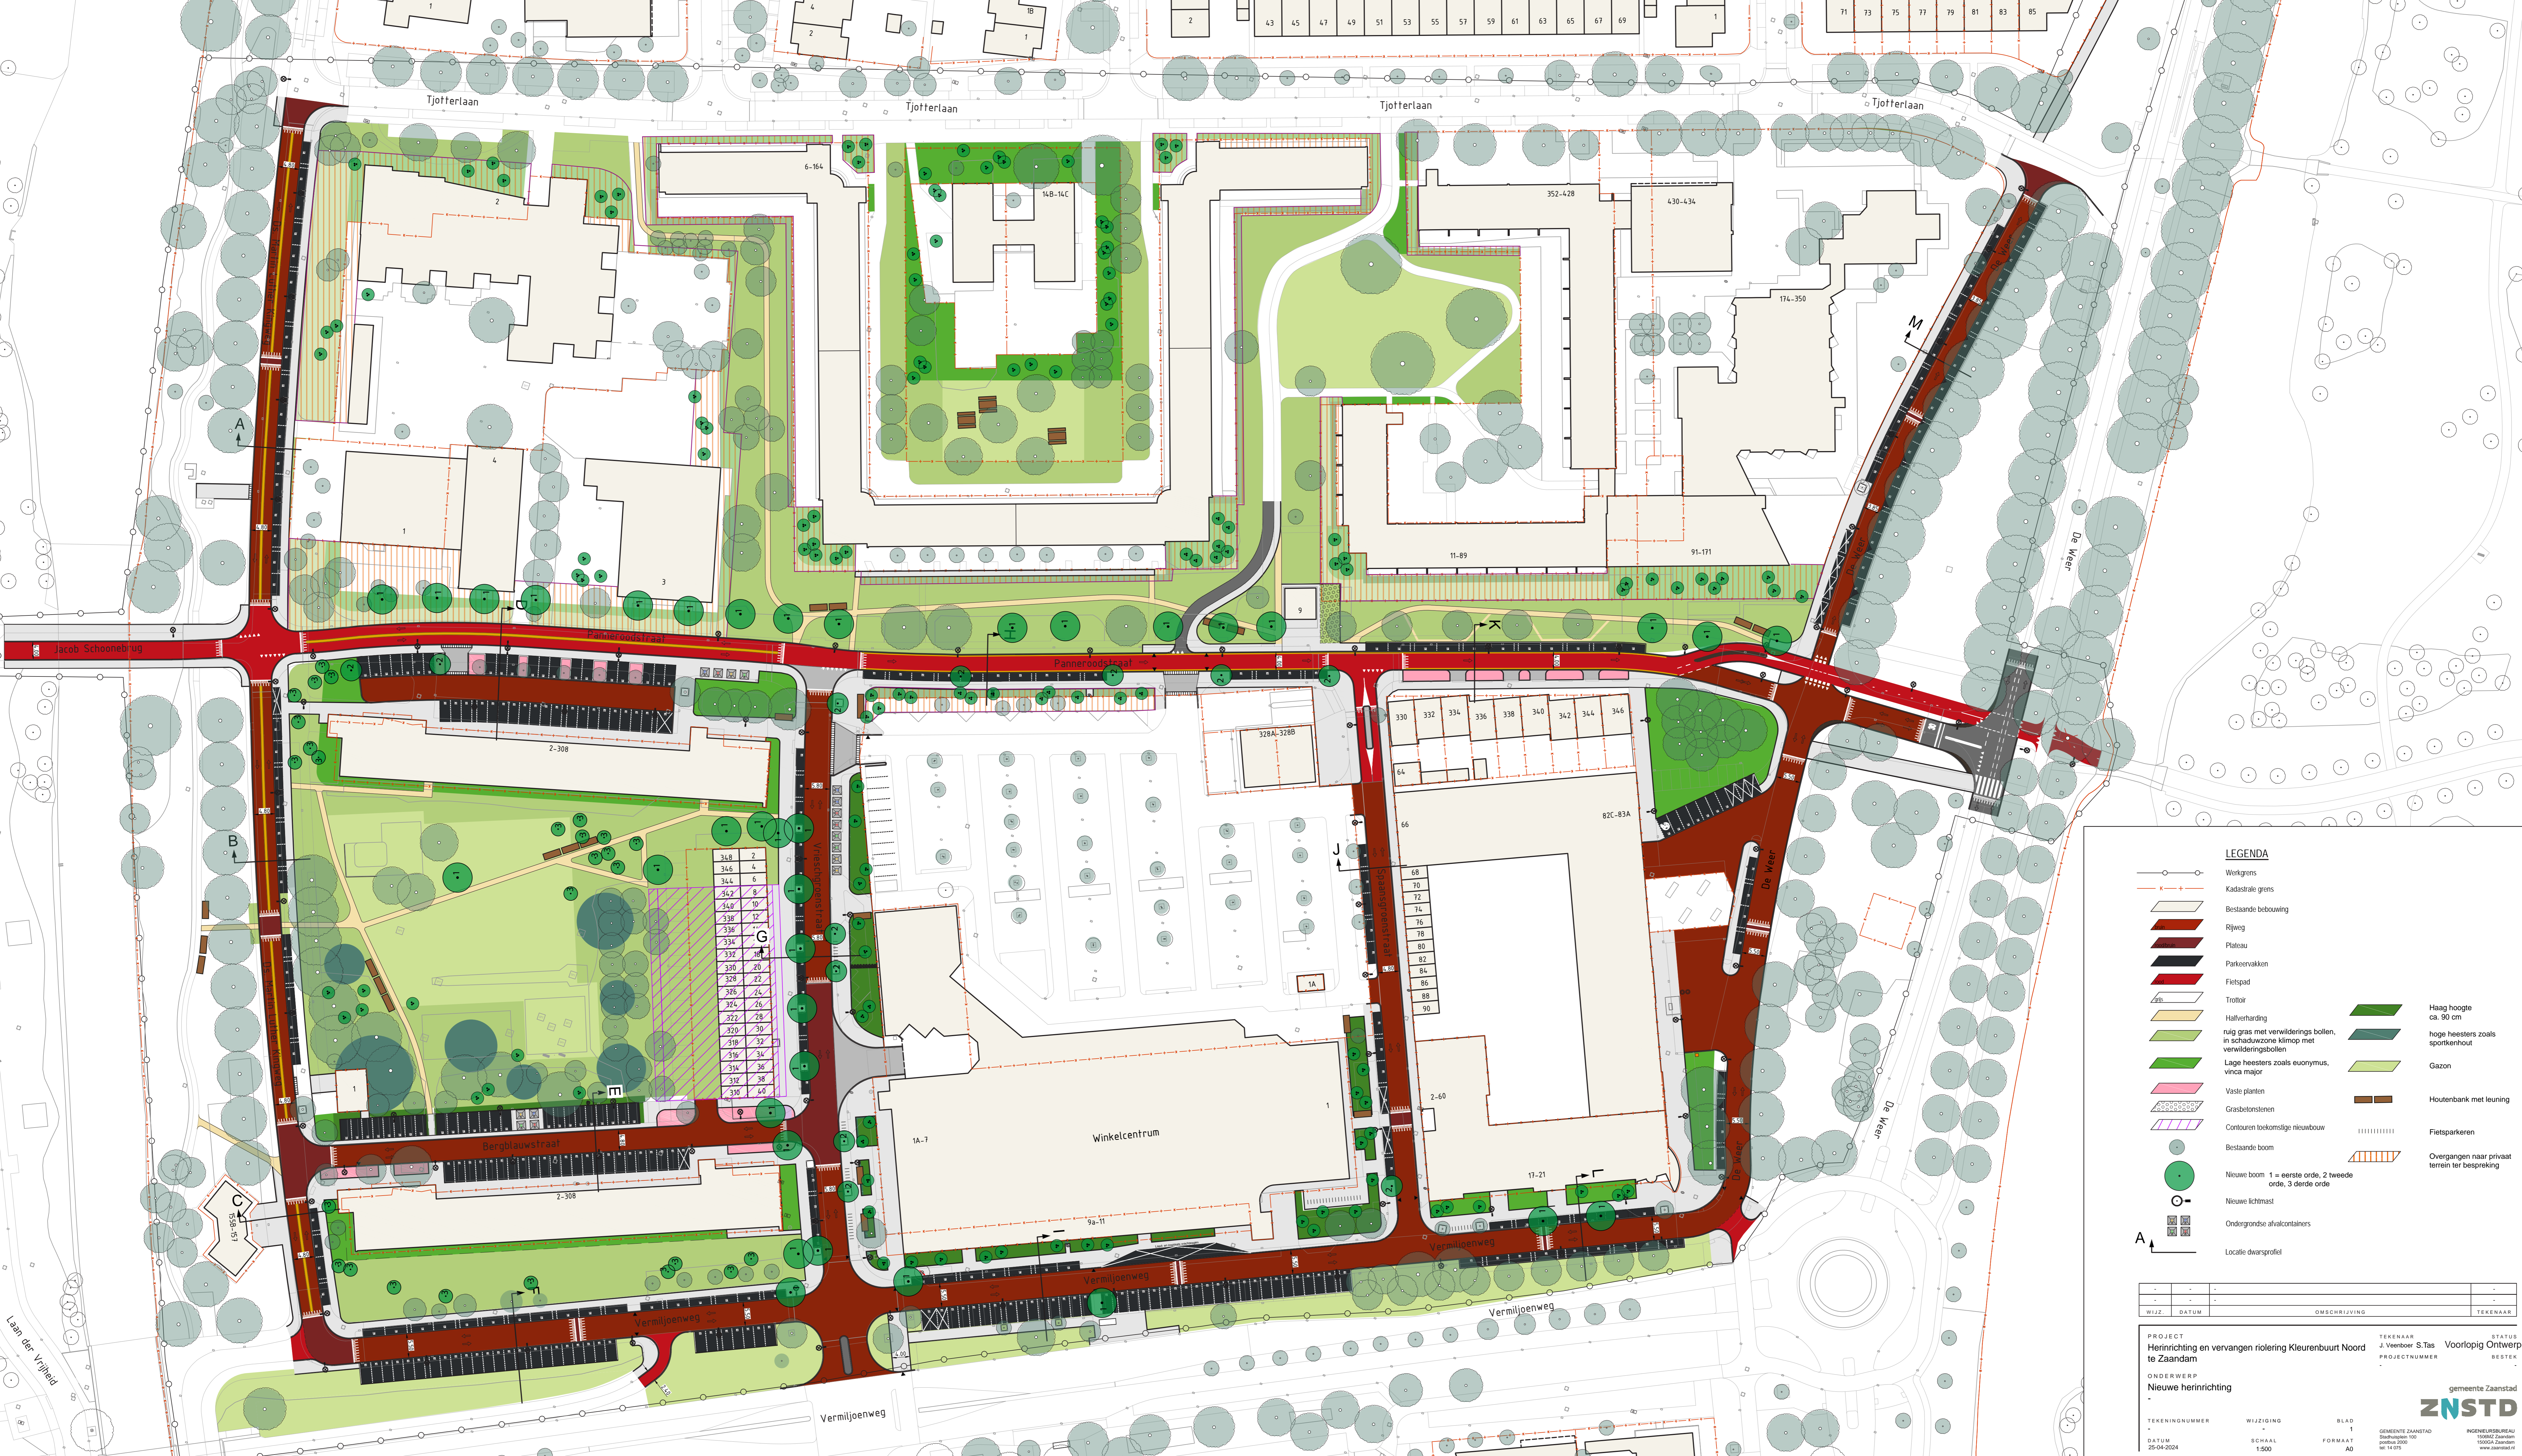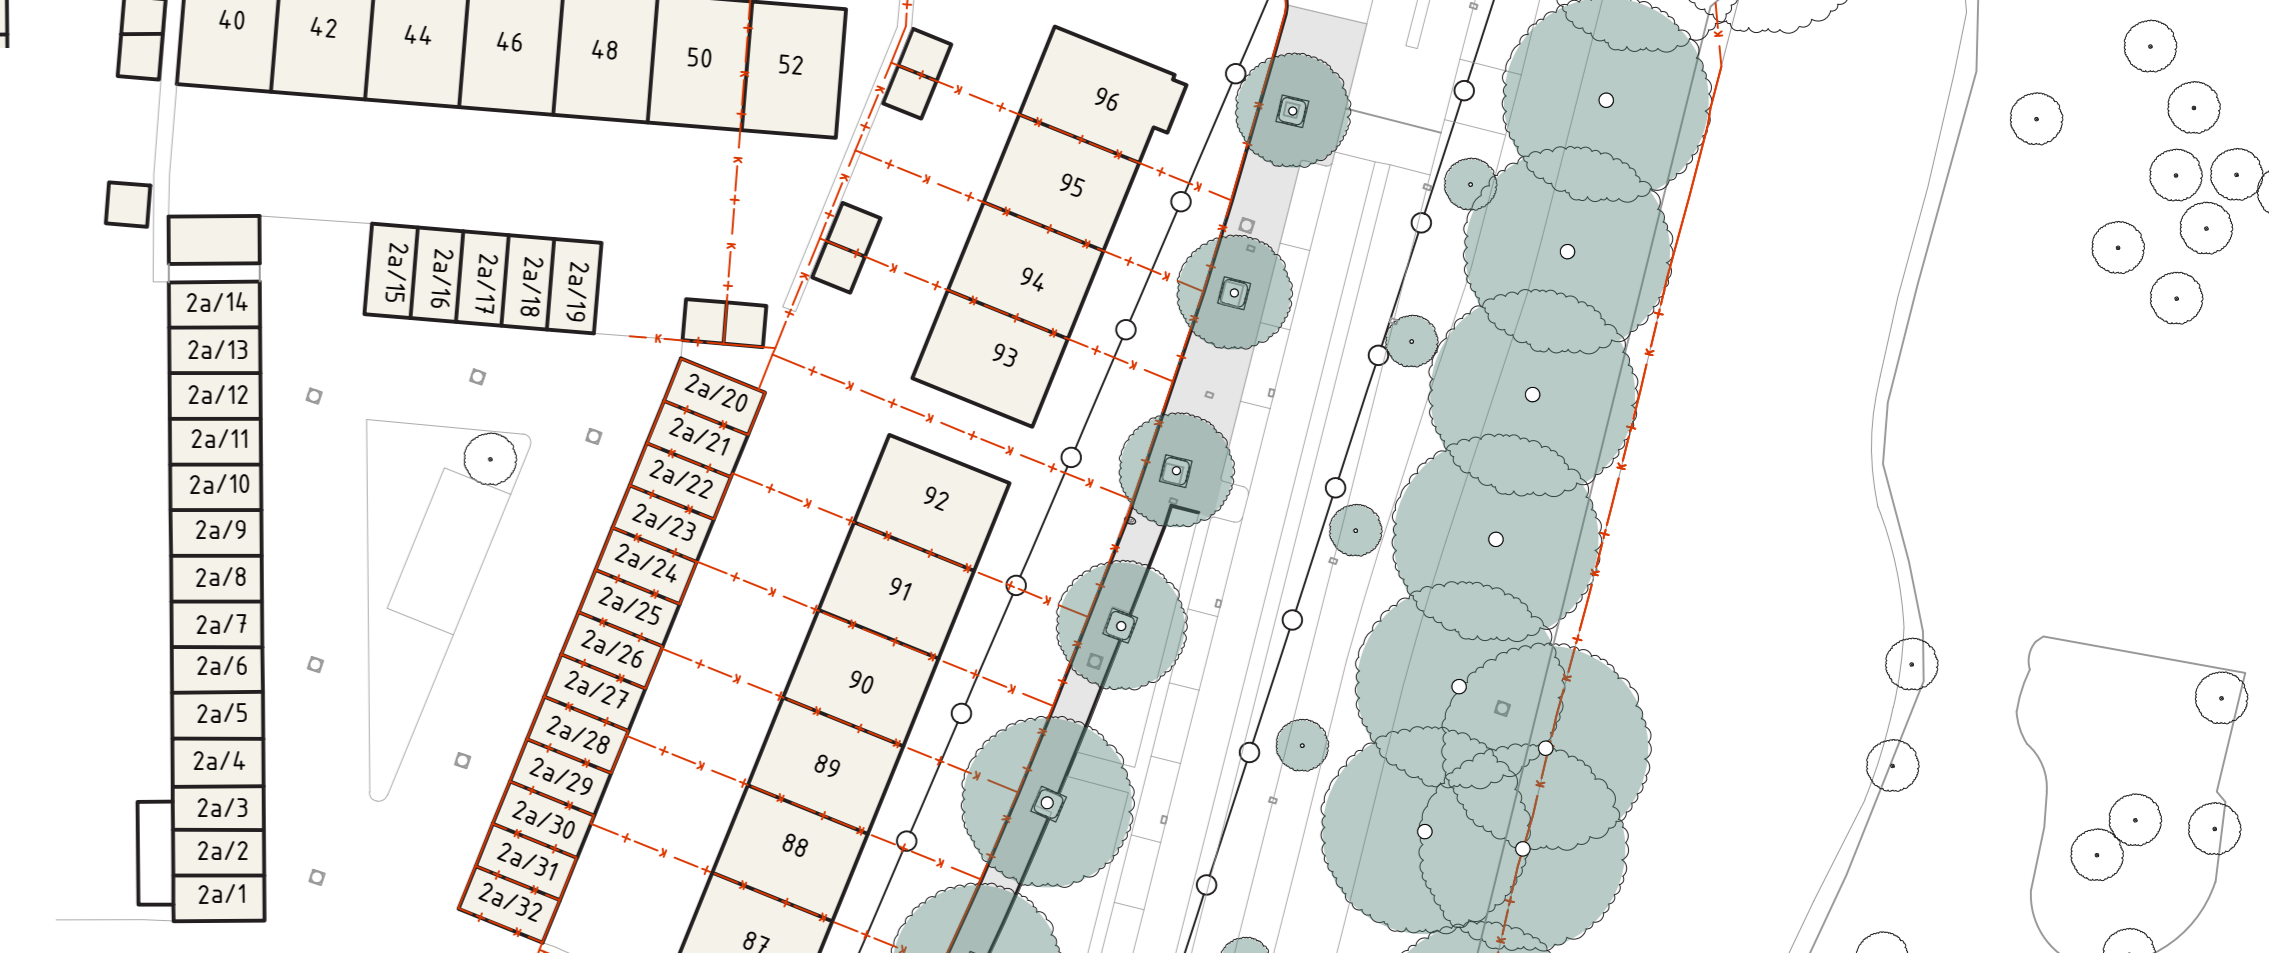

LEGENDA

- Werkgrans
- Kadastergrans
- Bestaande bebouwing
- Rijweg
- Platou
- Parkoervakken
- Fietspad
- Trottoir
- Halfverharding
- Lage heesters zoals euonymus, vinca major
- Vaste planten
- Contour toekomstige nieuwbouw
- Bestaande boom
- Nieuwe boom 1 = eerste orde, 2 tweede orde, 3 derde orde
- Nieuwe lichtmast
- Ondergrondse afvalcontainers
- Locatie dwarsprofiel
- Haag hoogte ca. 90 cm
- Gazon
- Houtenbank met leuning
- Fietsparkeren
- Overgangen naar privaat terrein ter bespreking

WIJZ	datum	omschrijving	TEKENAAR	STATUS

PROJECT: Herinrichting en vervangen riolering Kleurenbuurt Noord te Zaandam
 ONDERWERP: Nieuwe herinrichting
 BLAD: 1
 FORMAAT: A0
 TEKENAAR: J. Veerboer, S. Tas
 STATUS: Voorlopig Ontwerp
 BESTEK: BESTEK

gemeente Zaanstad
ZNSTD
 INGENIEURSBUREAU
